


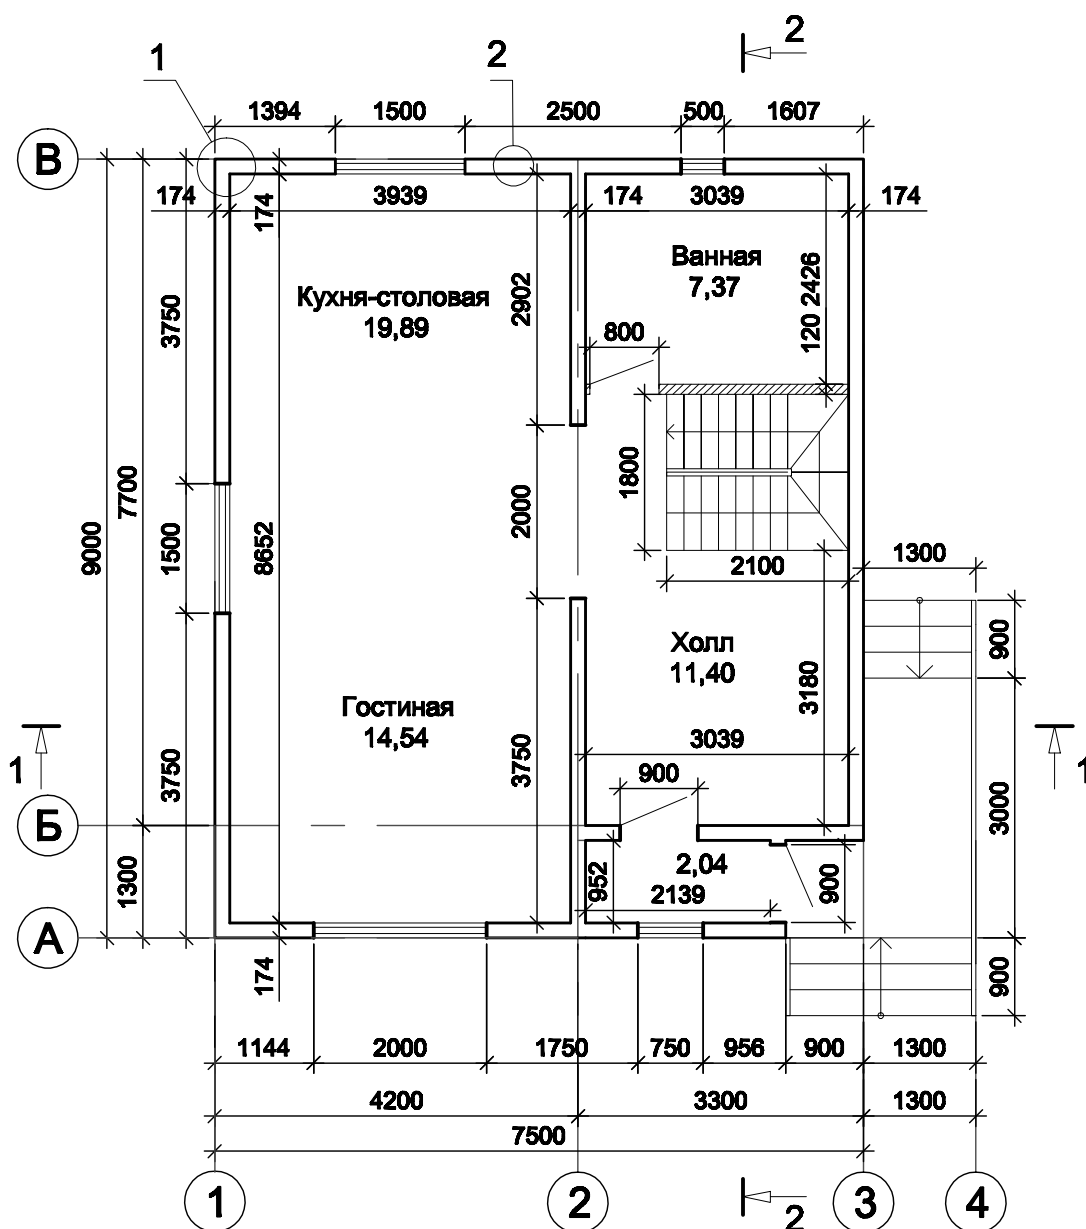


Загородный дом 9 x7,5м

План 1 этажа




						Загородный дом 9х7,5м					
Изм.	Кол. уч	Лист	Недок	Подп.	Дата						
ГИП									Стадия	Лист	Листов
Исполнит.	Слаутин.								Р	АС-1	
						План 1 этажа			doma.proekt@mail.ru		

План 2 этажа

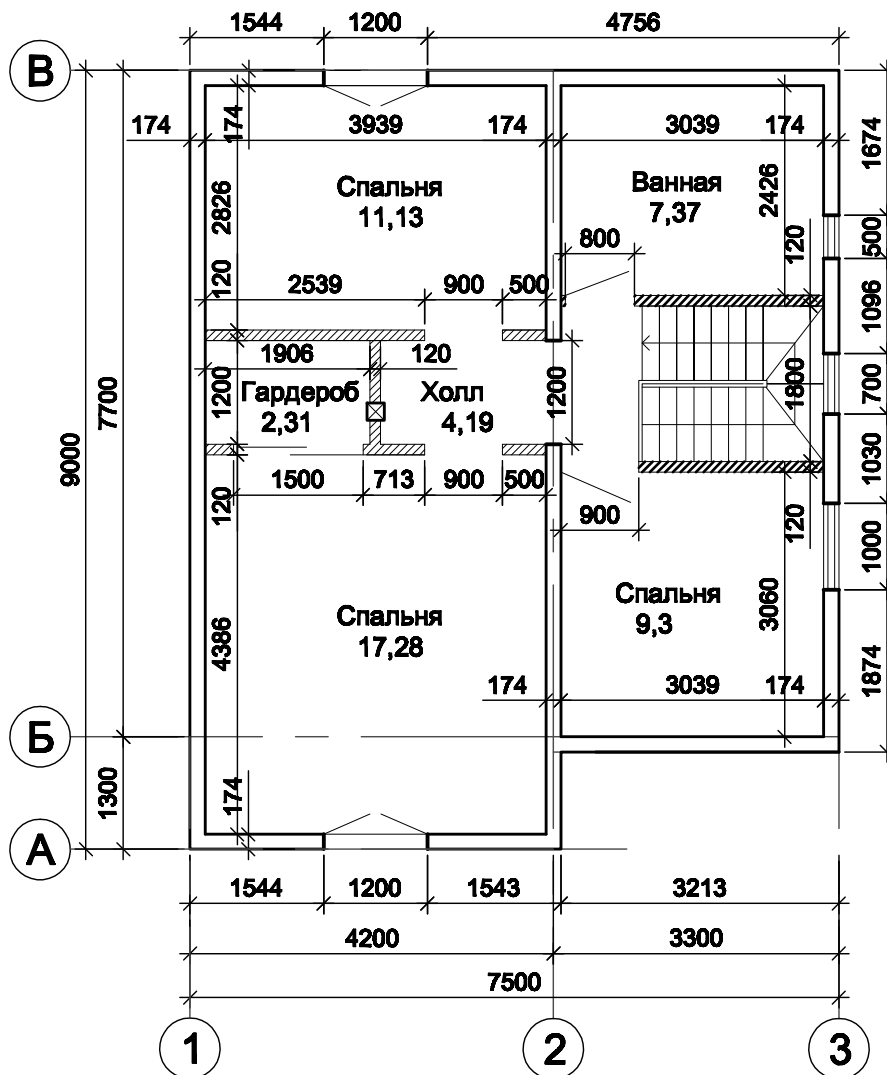


Изм.	Кол. уч	Лист	№ док	Подп.	Дата				
ГИП							Стадия	Лист	Листов
							Р	АС-2	
Исполнит.		Слаутин.							
						План 2 этажа	doma.proekt@mail.ru		

Фасад по оси 3

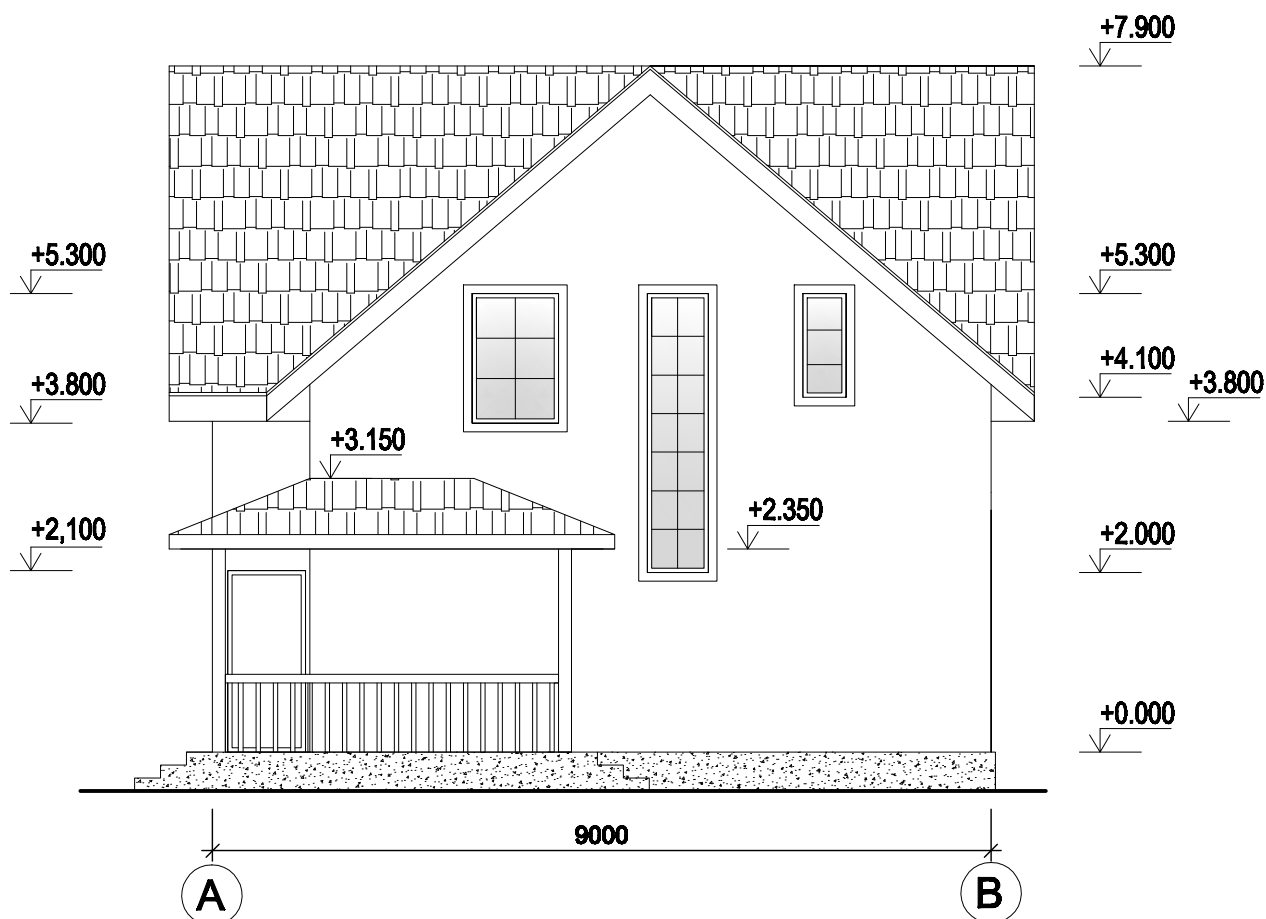


						Загородный дом 9х7,5м			
Изм.	Кол. уч	Лист	Недок	Подп.	Дата				
ГИП						Стадия		Лист	Листов
Исполнит.	Слаутин.							АС-3	
						Фасад по оси 3		doma.proekt@mail.ru	

Фасад по оси 1

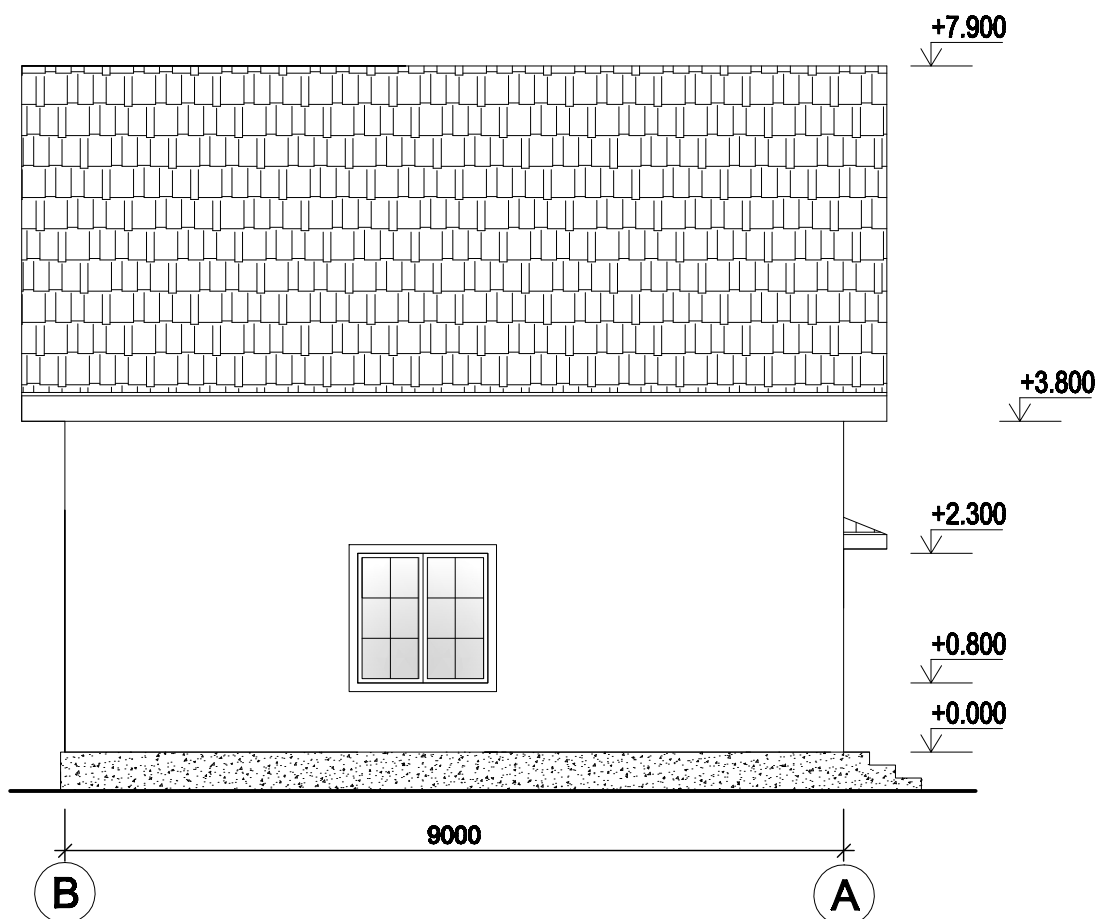


						Загородный дом 9х7,5м		
Изм.	Кол. уч	Лист	Недок	Подп.	Дата			
ГИП						Стадия	Лист	Листов
Исполнит.	Слаутин.					Р	АС-4	
						Фасад по оси 1		
						doma.proekt@mail.ru		

Фасад по оси А

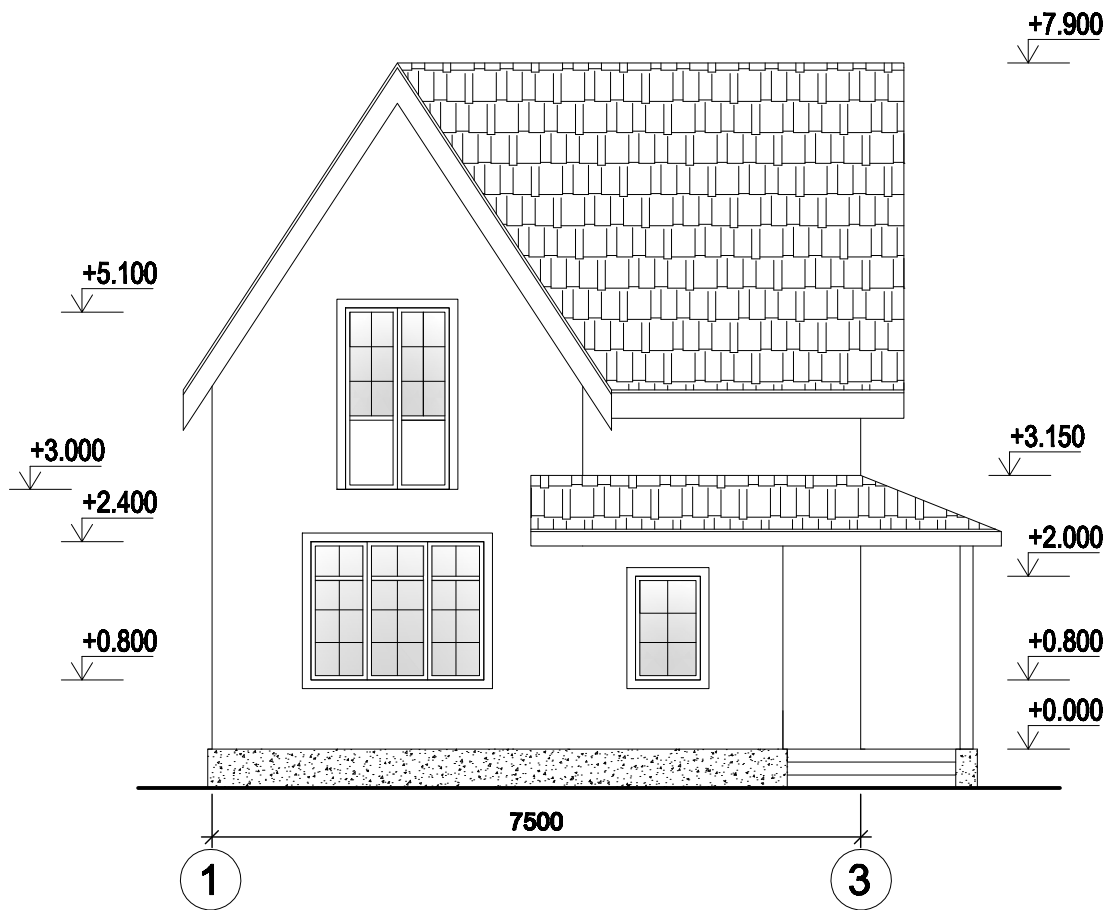


						Загородный дом 9х7,5м				
Изм.	Кал. уч	Лист	Недок	Подп.	Дата			Стадия	Лист	Листов
ГИП								Р	АС-5	
Исполнит.		Слаутин.				Фасад по оси А		doma.proekt@mail.ru		

Фасад по оси В

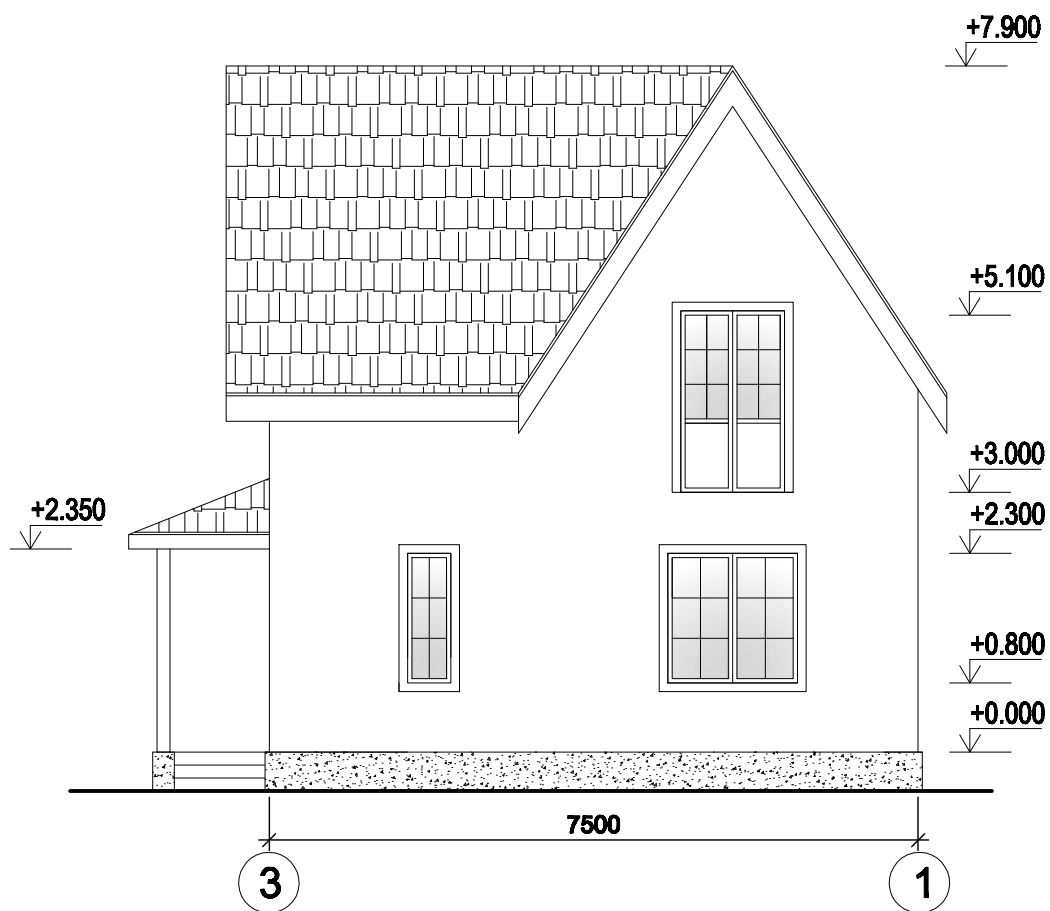

						Загородный дом 9х7,5м			
Изм.	Кол. уч	Лист	Недок	Подп.	Дата				
ГИП						Стадия		Лист	Листов
								АС-6	
Исполнит.	Слаутин.					Фасад по оси В		doma.proekt@mail.ru	


План свайного поля

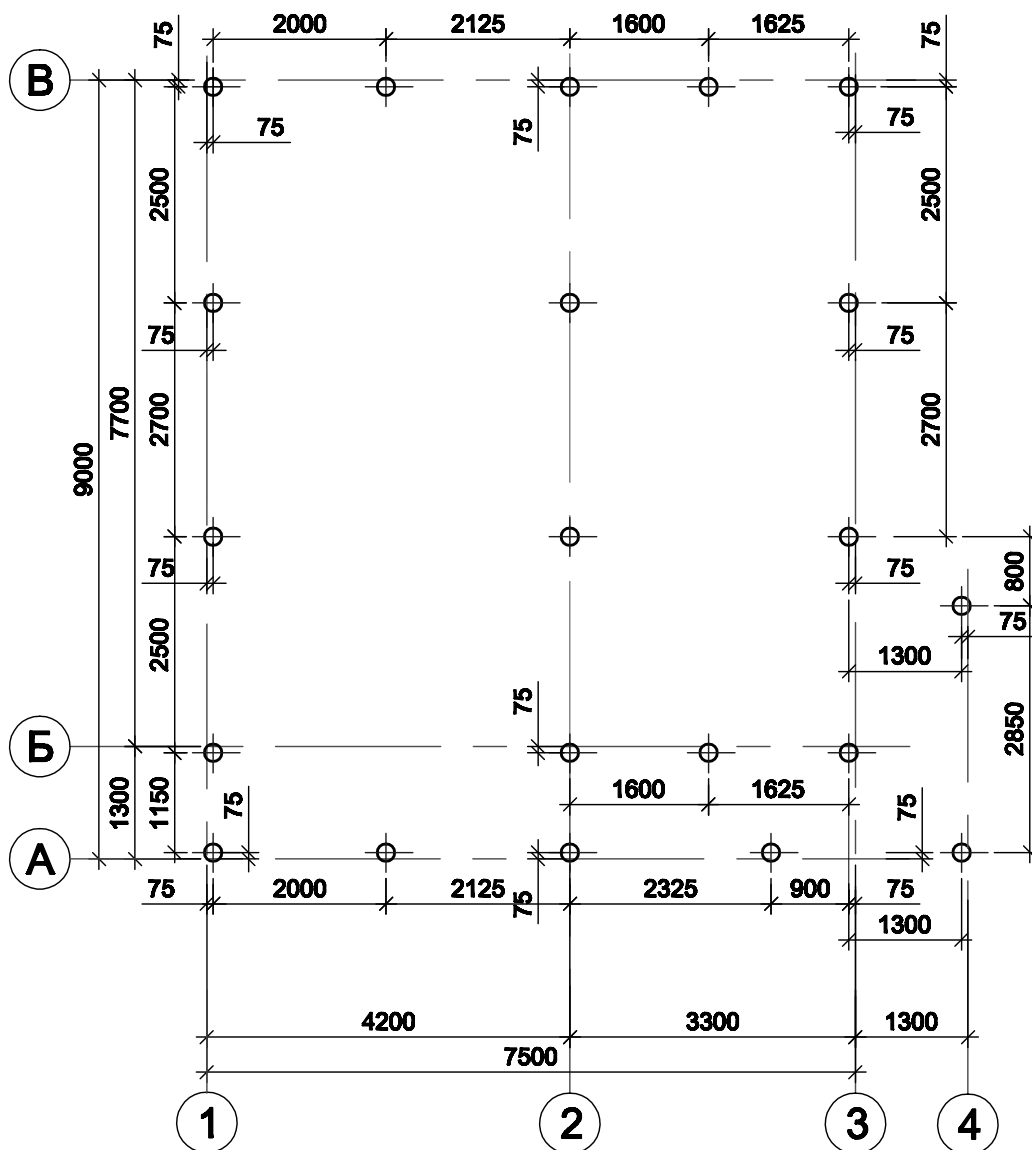

Сваи винтовые - 21 шт

						Загородный дом 9x7,5м		
Изм.	Кол. уч	Лист	Недок	Подп.	Дата			
ГИП						Стадия	Лист	Листов
Исполнит.	Слаутин.					Р	АС-7	
						План свайного поля		
						doma.proekt@mail.ru		

План обвязки

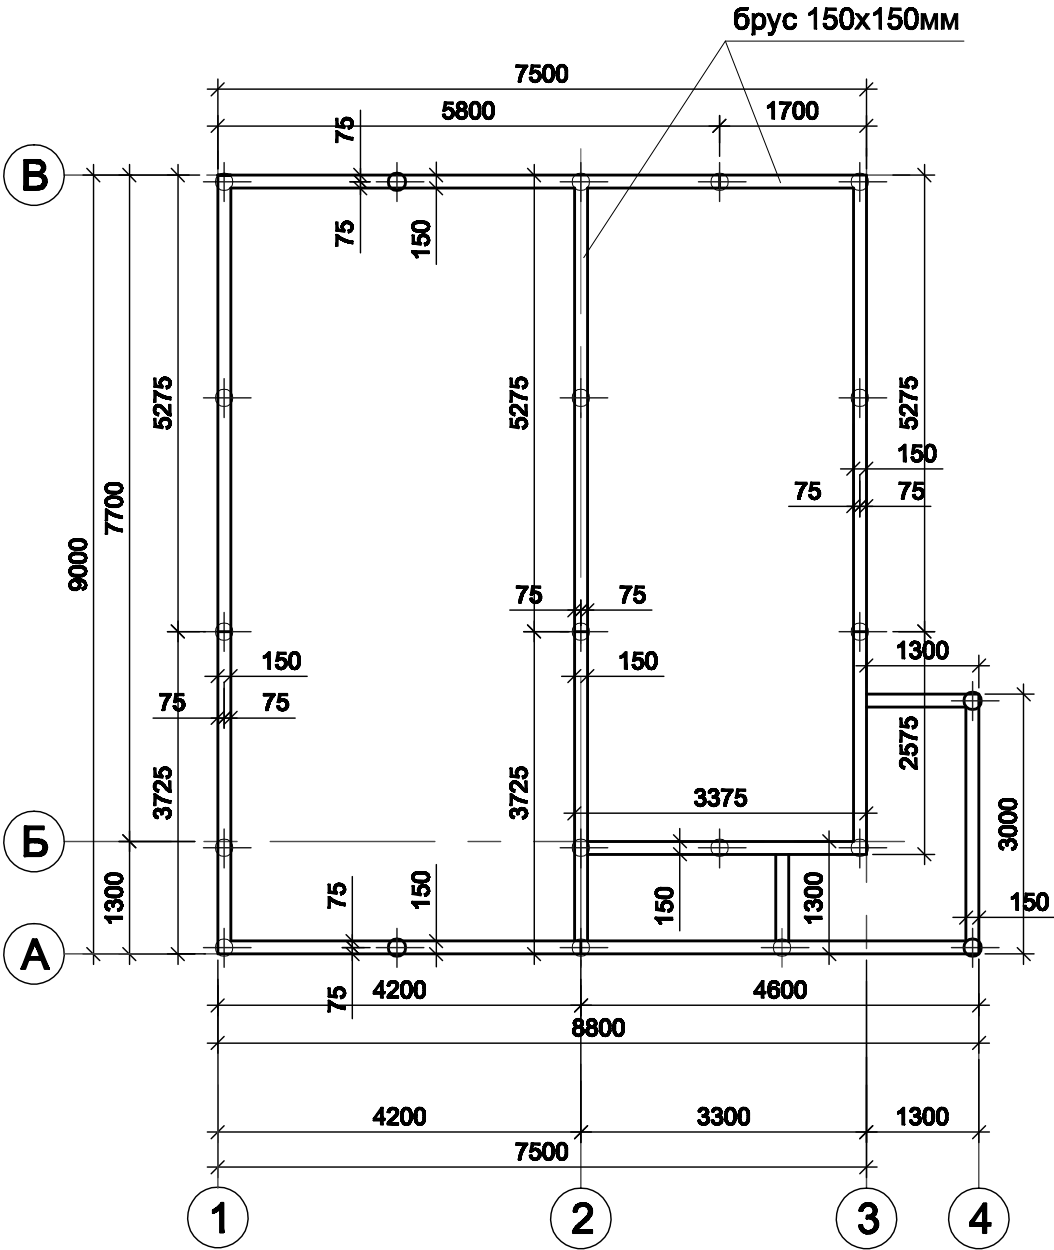

Изм.	Кол. уч	Лист	Недок	Подп.	Дата	Загородный дом 9х7,5м					
ГИП						Стадия			Лист	Листов	
						Р			АС-8		
Исполнит.	Слаутин.					План обвязки			doma.proekt@mail.ru		

Зашивка по перимету доска 50x150мм

брус в покрытии 100x150мм

балки брус 100x150мм

брус обвязочный 150x150мм

9000 7700

1250 1250 1250 1250 1250 1250 1250 350 1150

2500 2500 2500

2500 2500 1600 450 450 600 600

4200 7500 3300 1300

1 2 3 4

А А

Б Б

ПП-1 ПП-1 ПП-1

ПП-1 ПП-1 ПП-1

ПП-1 ПП-1 ПП-1

ПП-1 ПП-1 ПП-1

ПП-2 ПП-2 ПП-2


ПП-3 ПП-3 ПП-4

						Загородный дом 9х7,5м				
Изм.	Кол. уч	Лист	Недок	Подп.	Дата			Стадия	Лист	Листов
ГИП								Р	АС-9	
Исполнит.		Слаутин.								
						План перекрытия фундамента		doma.proekt@mail.ru		

Спецификация панелей перекрытия пола


Поз.	Обозначение	Наименование	Кол. шт	Масса ед. кг	Масса всего кг
1	ПП-1	КТП 2500x1250x174	18		
2	ПП-2	КТП 2500x350x174	3		
3	ПП-3	КТП 2500x1150x174	2		
4	ПП-4	КТП 1800x1150x174	1		
5	Брус обвязочный 150x150	L= 6000мм.	11		V=1,49м3
6	Брус 100x150	L= 6000мм.	16		V=1,44м3
7	Доска 50x150	L= 6000мм.	12		V=0,54м3

ИТОГО : SIP 2500x1250x174 - 23шт

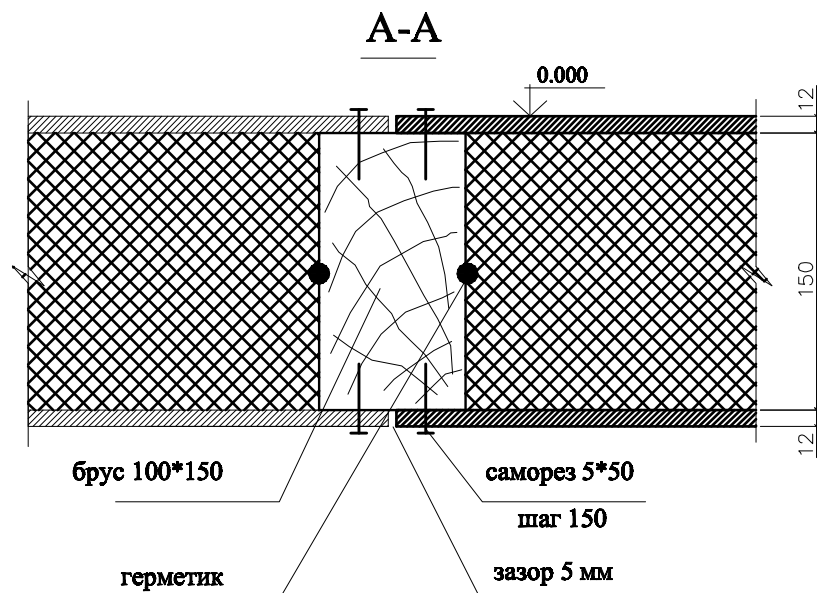

						Загородный дом 9x7,5м		
Изм.	Кол. уч	Лист	Недок	Подп.	Дата			
ГИП								
Исполнит.	Слаутин.					Стадия	Лист	Листов
						Р	АС-10	
						doma.proekt@mail.ru		
						Спецификация панелей пола		

Узел 3

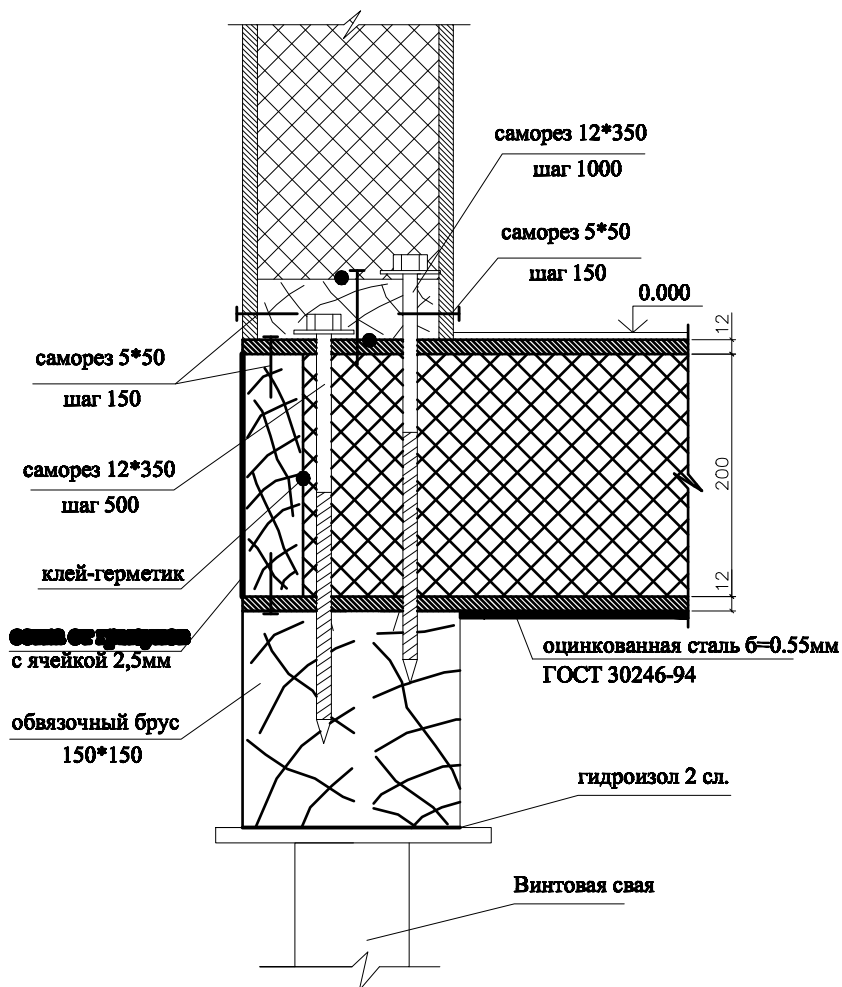


Примечание:

1. Перекрытие из трехслойных панелей с облицовкой OSB с утеплителем из пенополистирола
2. Нижнюю поверхность панелей покрыть битумной мастикой и обить листовой сталью
3. Все деревянные элементы обработать от гниения и возгорания составом, имеющим сертификат пожарной безопасности
4. Пиломатериалы по ГОСТ 24454-80*
5. По периметру заложить стальную сетку от грызунов

						Загородный дом 9x7,5м		
Изм.	Кол. уч	Лист	Недок	Подп.	Дата	Стадия		
ГИП								
Исполнит.	Слаутин.					Р	АС-11	
						Узел 3		
						doma.proekt@mail.ru		

План перекрытия 1 этажа

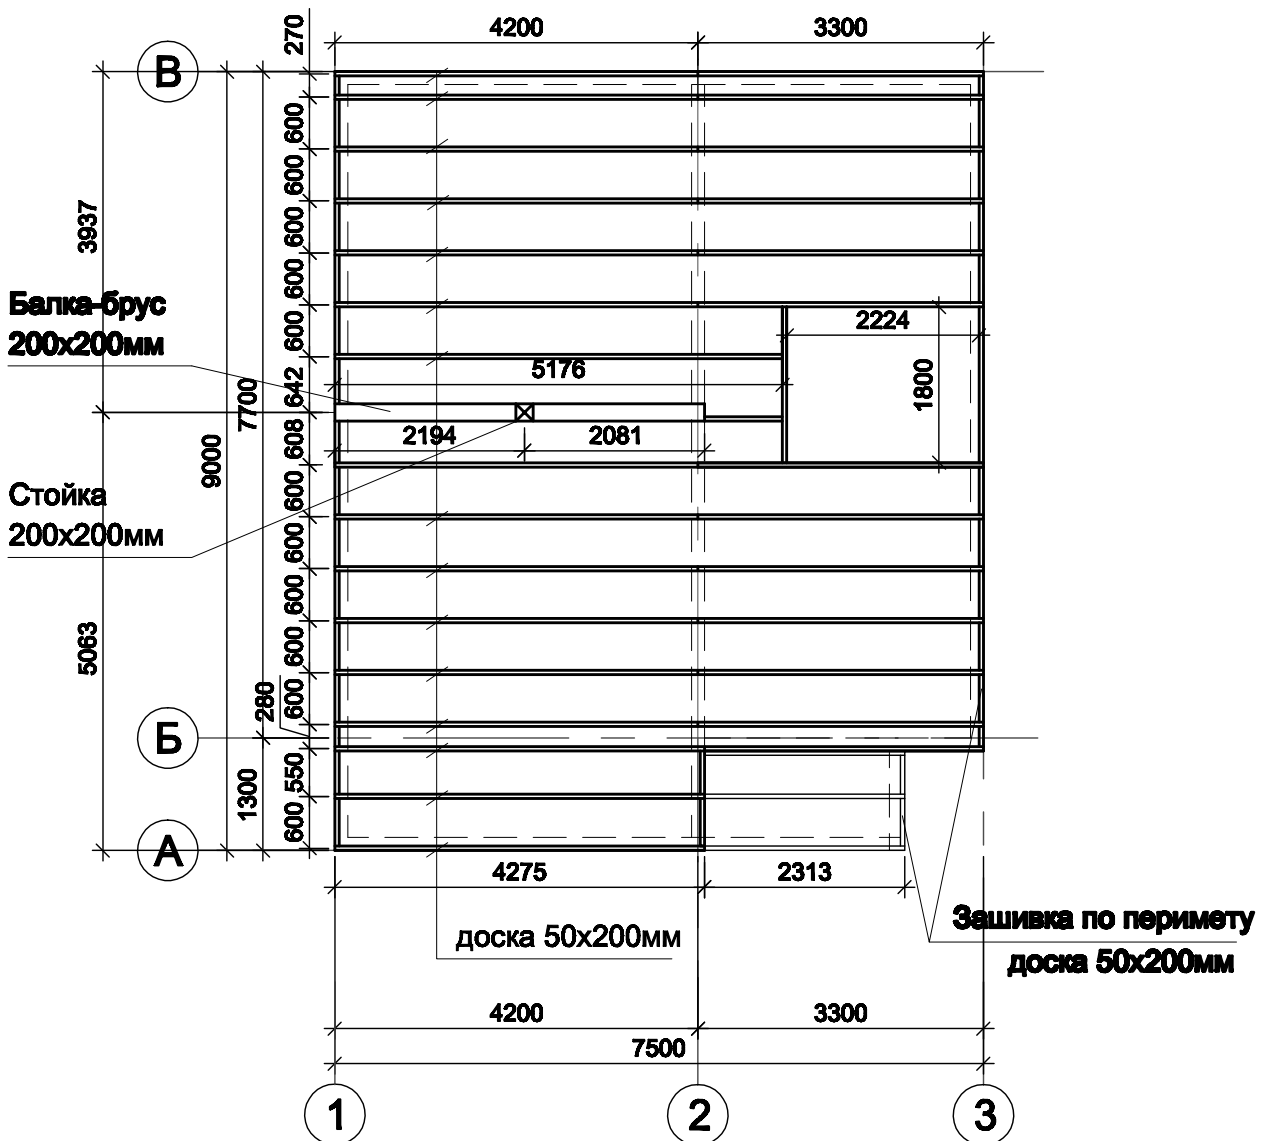


Спецификация на перекрытие

Поз.	Обозначение	Наименование	Кол. шт	Масса ед. кг	Масса всего кг
1		Доска 50х200 L=6000мм	32		V=1,92м3
2		Брус 200х200 L=6000мм	2		V=0,48м3


						<div> <div>Загородный дом 9х7,5м</div> </div>			
Изм.	Кол. уч	Лист	Недок	Подп.	Дата				
ГИП							Стадия	Лист	Листов
							Р	АС-13	
Исполнит. Слаутин.						План перекрытия 1 этажа	doma.proekt@mail.ru		

Разрез 2-2

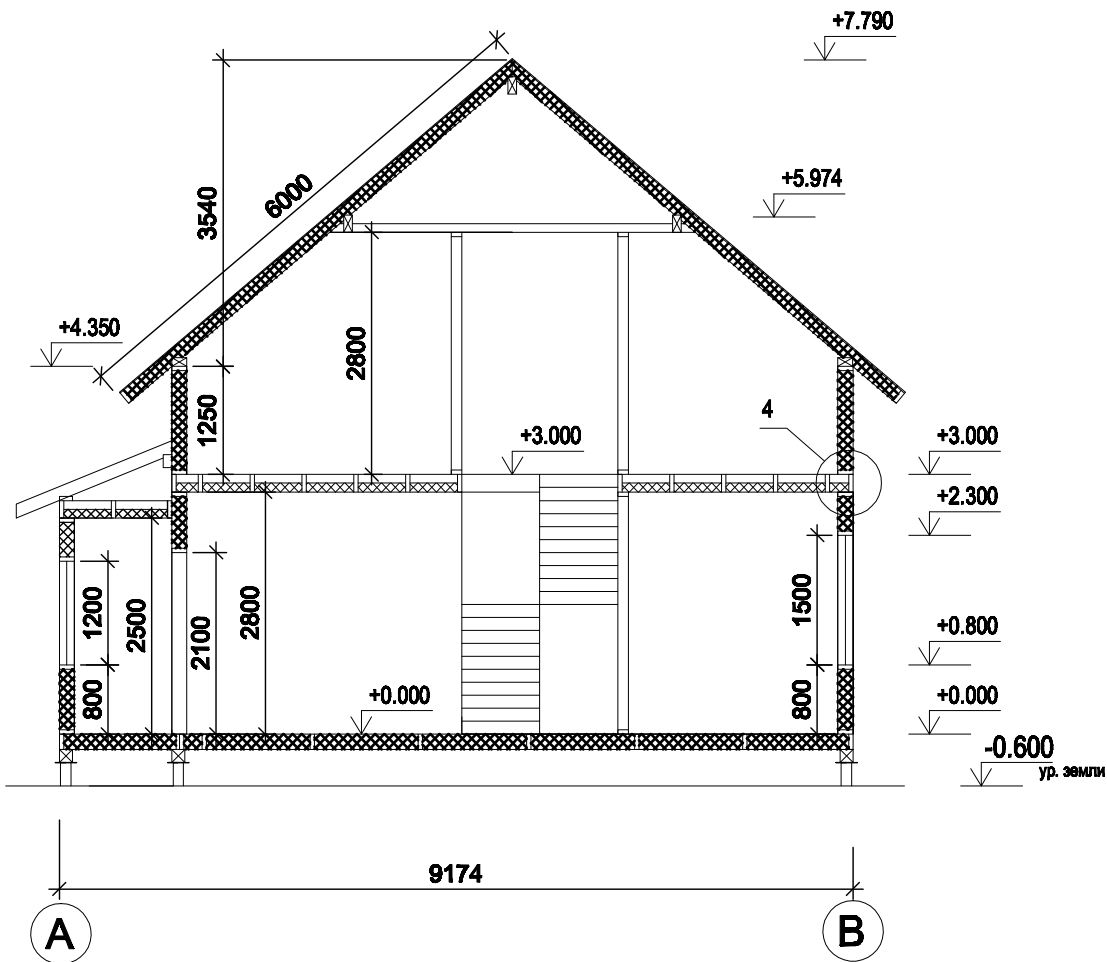

						Загородный дом 9х7,5м			
Изм.	Кол. уч	Лист	Недок	Подп.	Дата				
ГИП						Стадия		Лист	Листов
						Р		АС-14	
Исполнит.		Слаутин.				Разрез 2-2		doma.proekt@mail.ru	

План расположения балок

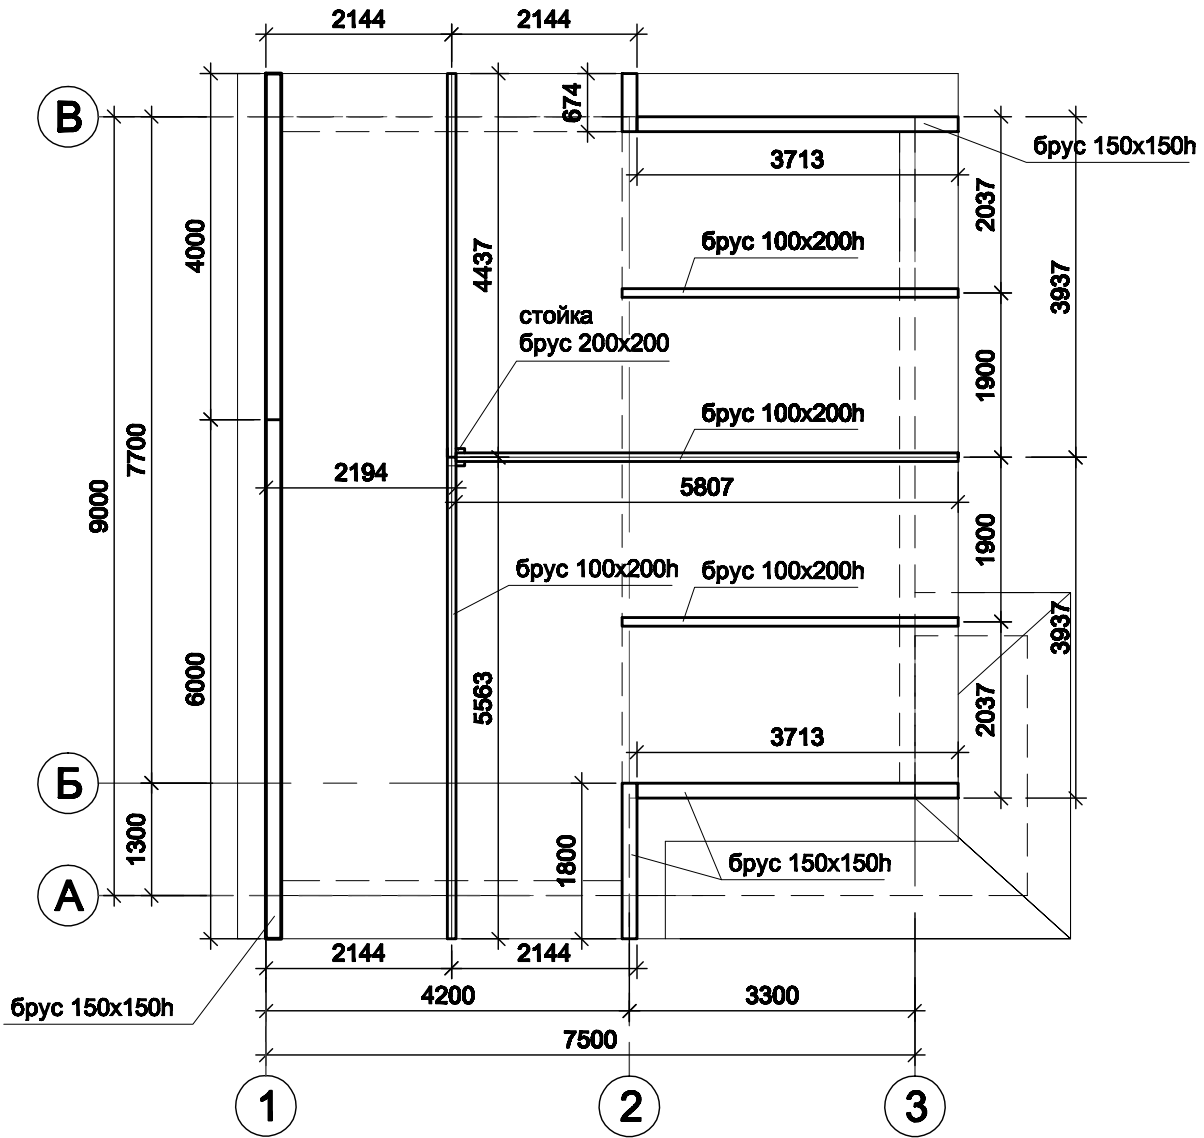


Спецификация на балки


Поз.	Обозначение	Наименование	Кол. шт	Масса ед. кг	Масса всего кг
1		Брус 150х150 L=6000мм	4		V=0,68м3
2		Брус 100х200 L=6000мм	5		V=0,6м3

						Загородный дом 9х7,5м			
Изм.	Кол. уч	Лист	№ док	Подп.	Дата				
ГИП							Стадия	Лист	Листов
							Р	АС-18	
Исполнит.		Слаутин.							
						План расположения балок	doma.proekt@mail.ru		

Узел 1

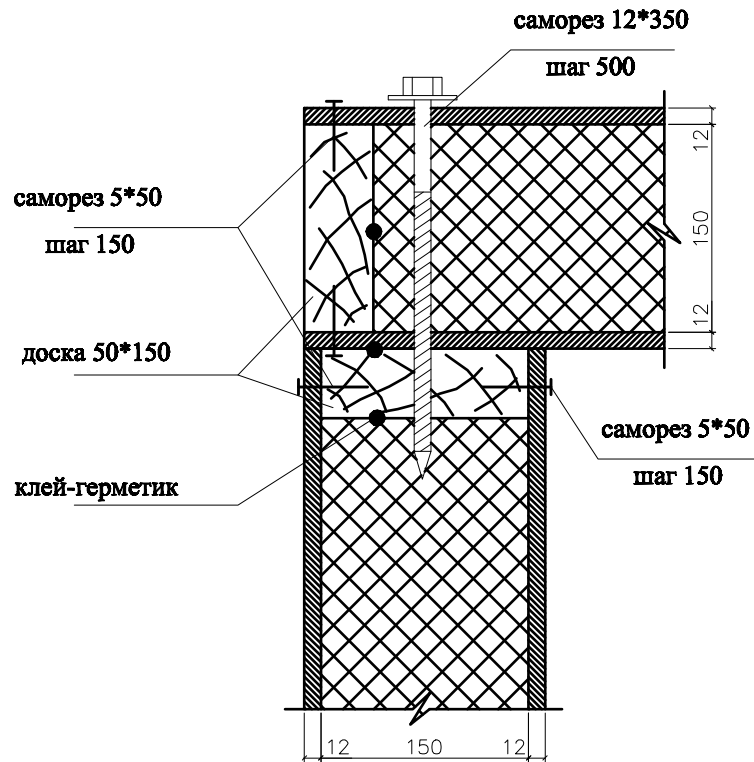


Узел 2

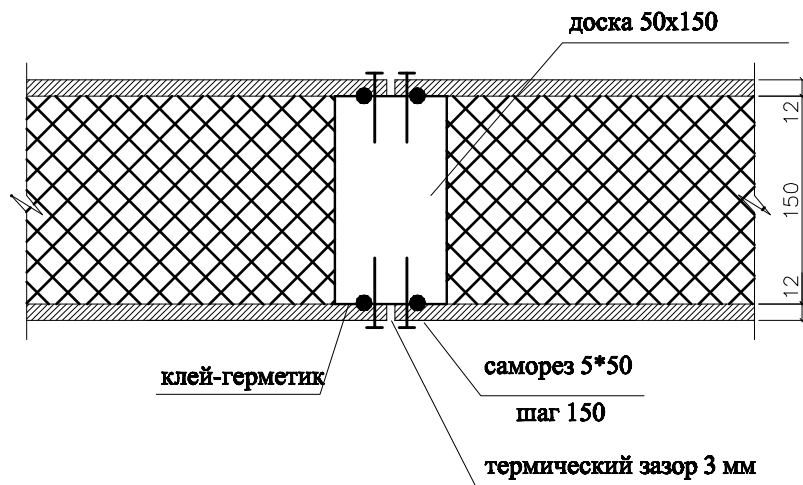


						Загородный дом 9x7,5м		
Изм.	Кол. уч	Лист	Недок	Подп.	Дата			
ГИП						Стадия	Лист	Листов
Исполнит.	Слаутин.					Р	АС-16	
						Узел 1 и 2		
						doma.proekt@mail.ru		

Узел 4

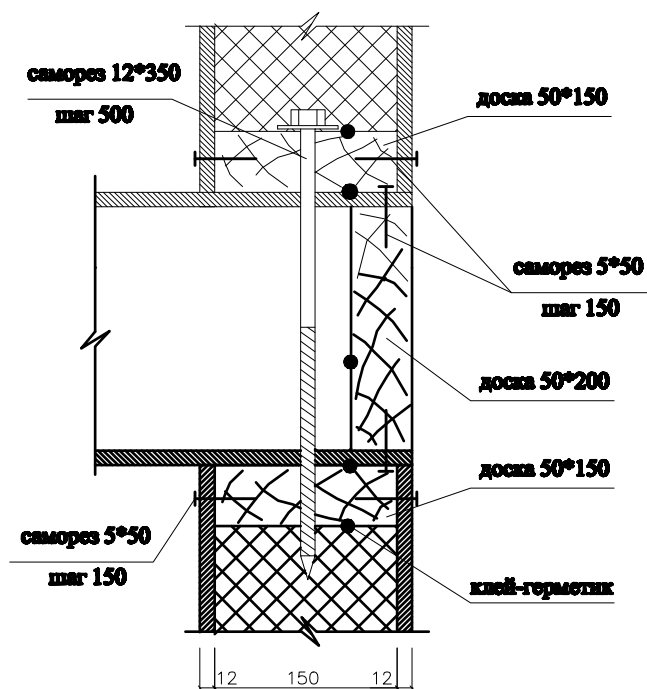


Узел 5

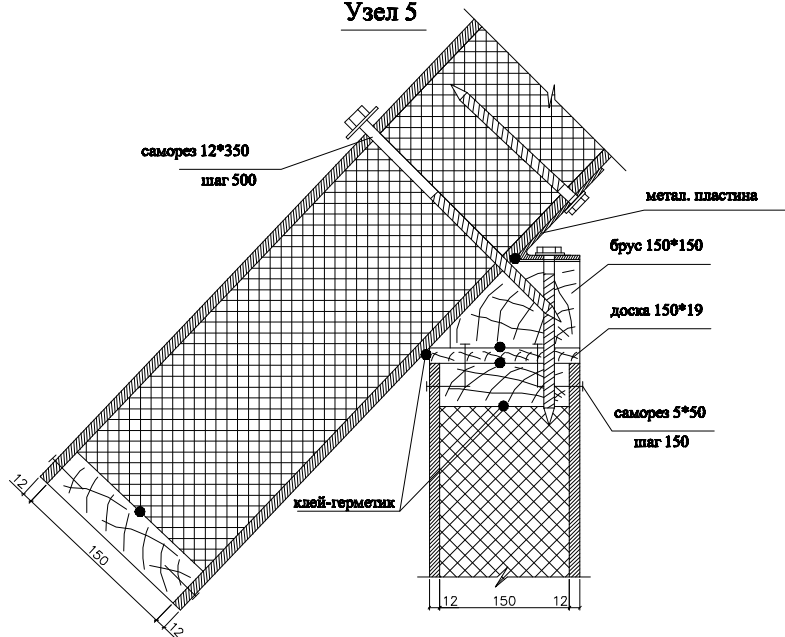

						Загородный дом 9x7,5м			
Изм.	Кол. уч	Лист	Недок	Подп.	Дата	Стадия			
ГИП									
Исполнит.	Слаутин.					Р	Лист	Листов	
						Узел 4 и 5			
						doma.proekt@mail.ru			

План расположения балок

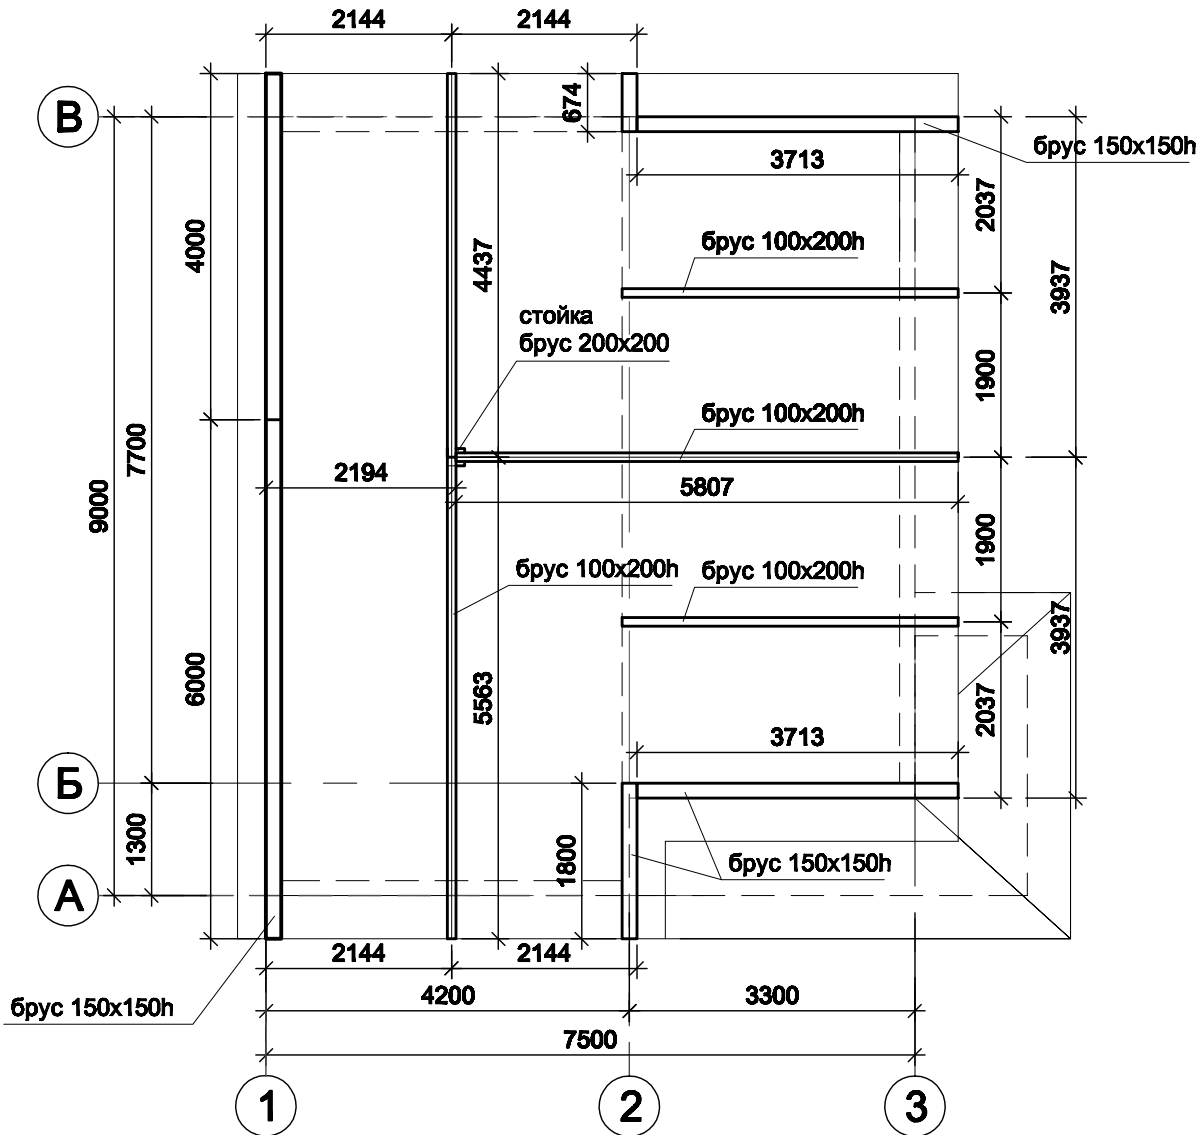


Спецификация на балки

Поз.	Обозначение	Наименование	Кол. шт	Масса ед. кг	Масса всего кг
1		Брус 150х150 L=6000мм	4		V=0,68м3
2		Брус 100х200 L=6000мм	5		V=0,6м3

						Загородный дом 9х7,5м				
Изм.	Кол. уч	Лист	№ док	Подп.	Дата			Стадия	Лист	Листов
ГИП								Р	АС-18	
Исполнит.		Слаутин.				План расположения балок		doma.proekt@mail.ru		


План кровли

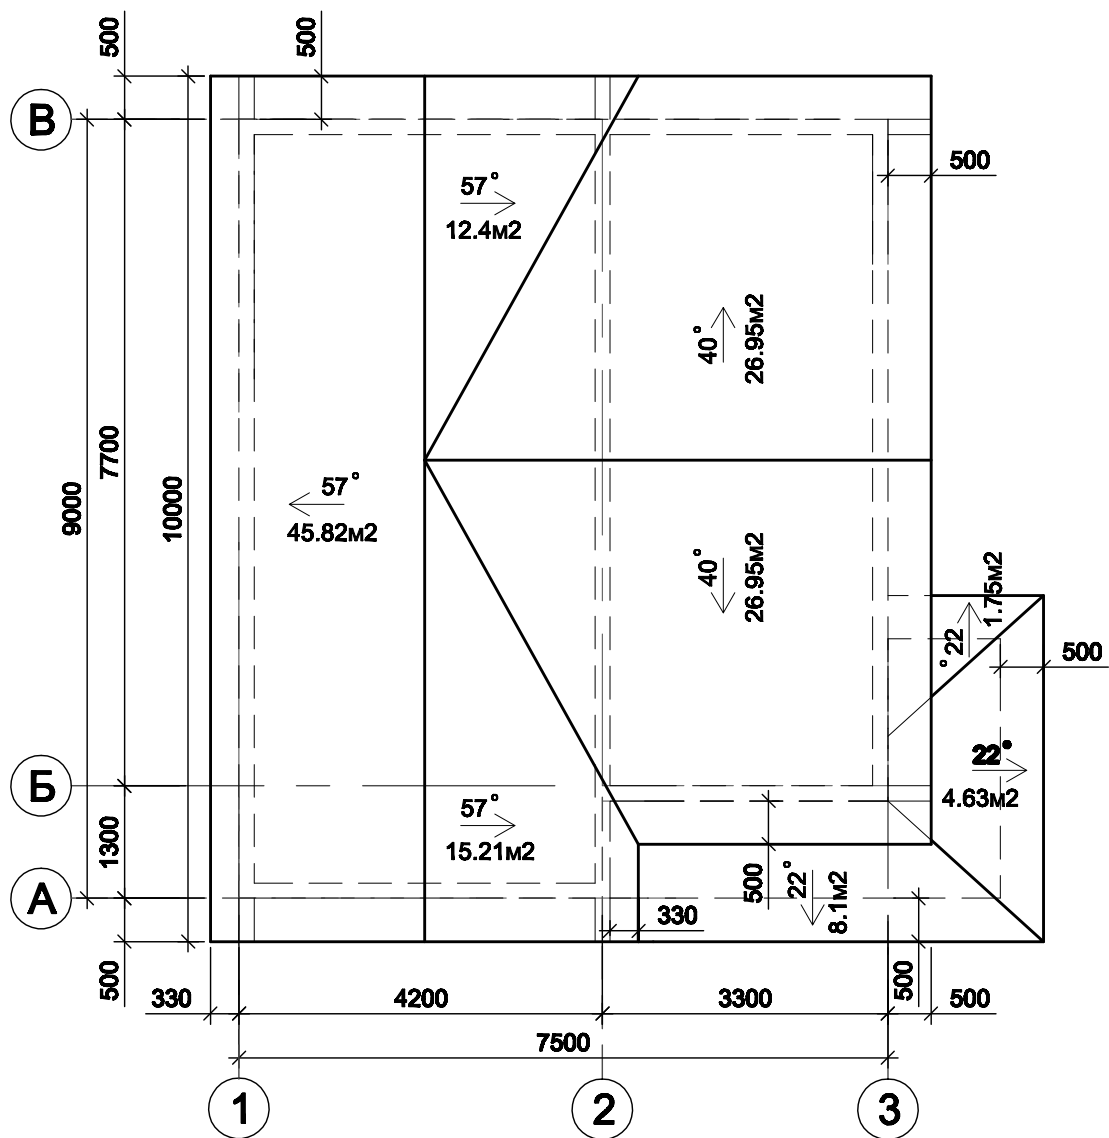

Общая площадь кровли - 141.81м²


						Загородный дом 9х7,5м			
Изм.	Кол. уч	Лист	№ док	Подп.	Дата				
ГИП						Стадия	Лист	Листов	
Исполнит.	Слаутин.					Р	АС-19		
						План кровли			
						doma.proekt@mail.ru			

План раскроя кровли

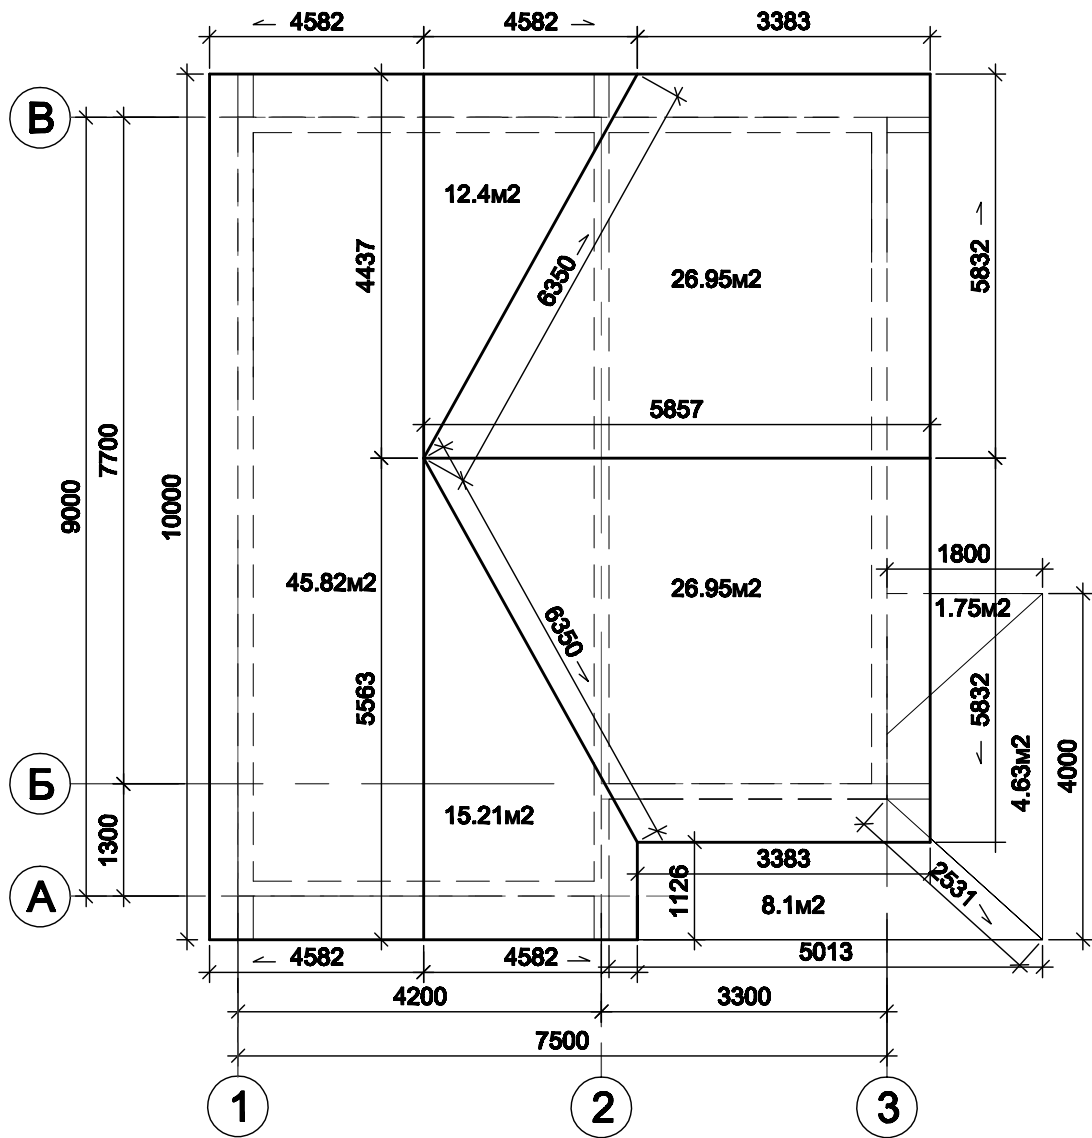

						Загородный дом 9х7,5м				
Изм.	Кол. уч	Лист	Недок	Подп.	Дата			Стадия	Лист	Листов
ГИП								Р	АС-20	
Исполнит.		Слаутин.								
						План раскрыя кровли		doma.proekt@mail.ru		

План стропил над крыльцом

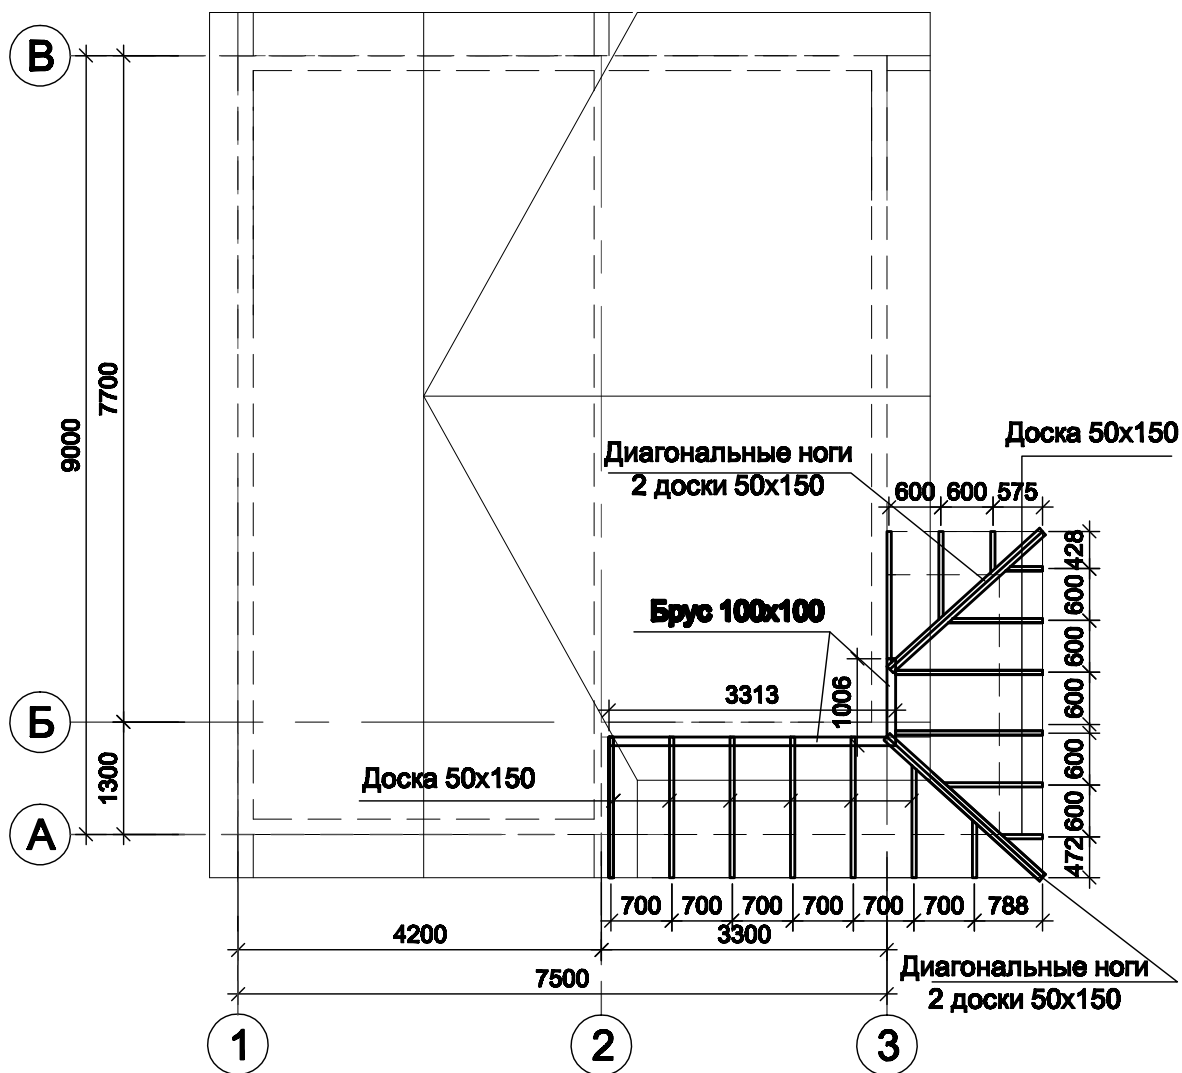


Спецификация элементов на устройство стропильной системы крыши крыльца

Поз.	Обозначение	Наименование	Кол. шт	Масса ед. кг	Масса всего кг
		<u>Деревянные элементы</u>			
1	Диагональные ноги	2 Доски 50*150 L=6000мм	2		V=0,09 куб.м
2	Стропильная нога	Доски 50*150 L=6000 мм	5		V=0,23 куб.м
3	Брус 100x150	Брус 150*150 L=6000 мм	1		V=0,09 куб.м
4					

						Загородный дом 9х7,5м				
Изм.	Кол. уч	Лист	Недок	Подп.	Дата			Стадия	Лист	Листов
ГИП								Р	АС-21	
Исполнит.		Слаутин.								
						План стропил над крыльцом		doma.proekt@mail.ru		

План панелей крыши

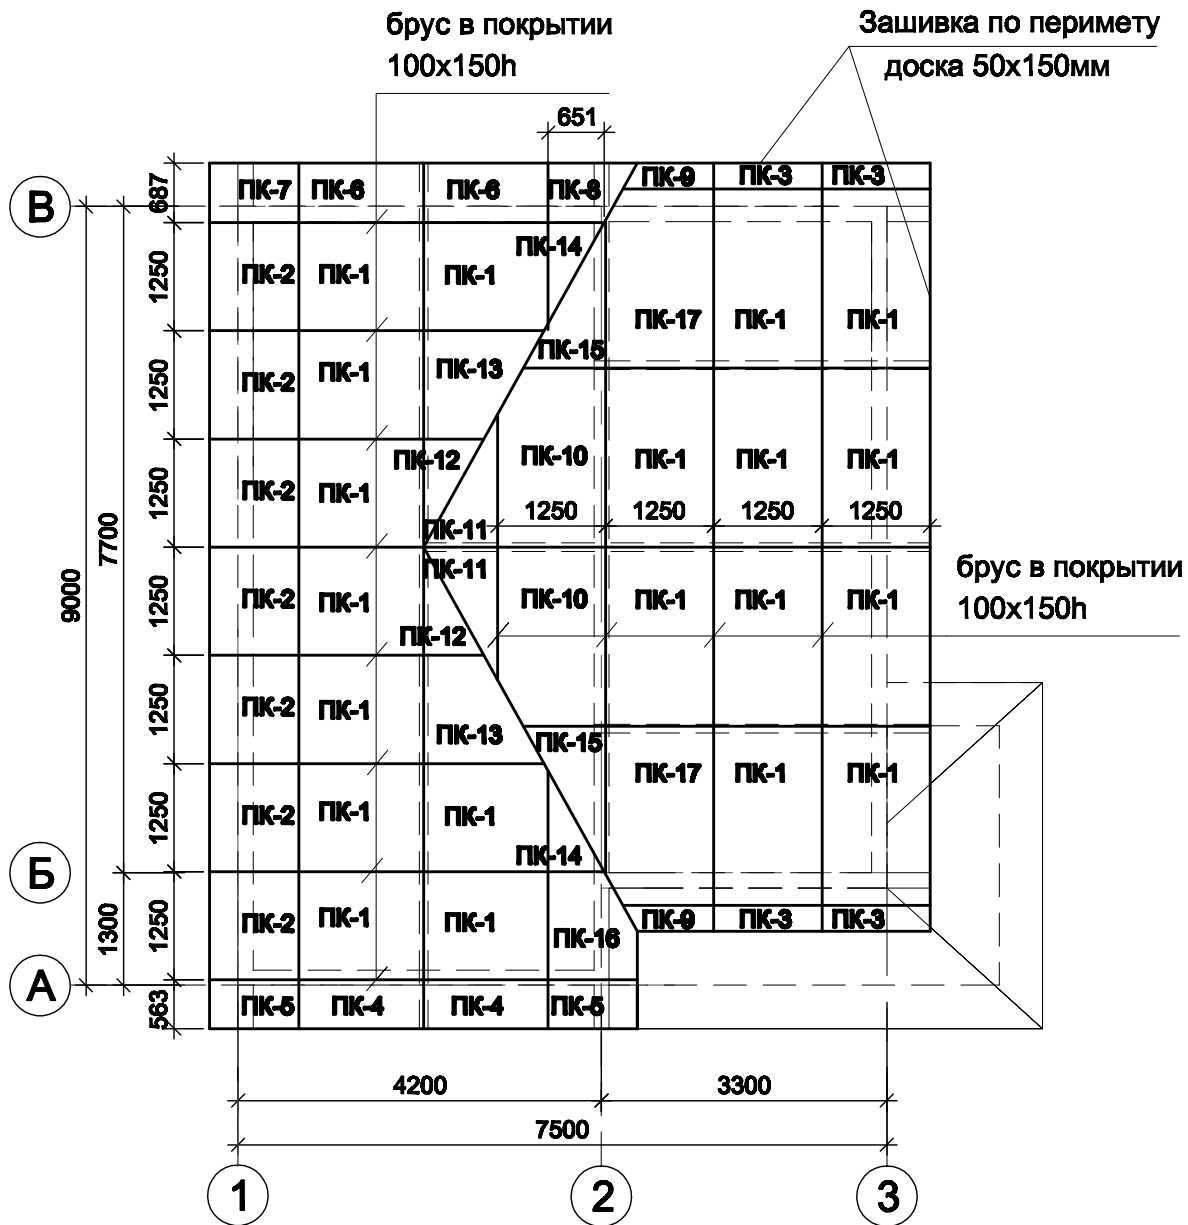

						<div> <div>Загородный дом 9х7,5м</div> </div>			
Изм.	Кол. уч	Лист	Недок	Подп.	Дата				
ГИП							Стадия	Лист	Листов
							Р	АС-22	
Исполнит.		Слаутин.				План панелей крыши	doma.proekt@mail.ru		


Спецификация панелей крыши

Поз.	Обозначение	Наименование	Кол. шт	Масса ед. кг	Масса всего кг
1	ПК-1	КТП 2800x1250x174	20		
2	ПК-2	см. раскрой	7		
3	ПК-3	см. раскрой	4		
4	ПК-4	см. раскрой	2		
5	ПК-5	см. раскрой	2		
6	ПК-6	см. раскрой	2		
7	ПК-7	см. раскрой	1		
8	ПК-8	см. раскрой	1		
9	ПК-9	см. раскрой	2		
10	ПК-10	см. раскрой	2		
11	ПК-11	см. раскрой	2		
12	ПК-12	см. раскрой	2		
13	ПК-13	см. раскрой	2		
14	ПК-14	см. раскрой	2		
15	ПК-15	см. раскрой	2		
16	ПК-16	см. раскрой	1		
17	ПК-17	см. раскрой	2		
18	Брус 100x150	L= 6000мм.	21		V=1,89м3
19	Доска 50x150	L= 6000мм.	32		V=1,44м3
	ИТОГО:	SIP 2800x1250x174	29		
	ИТОГО:	SIP 2500x1250x174	12		

						Загородный дом 9х7,5м				
Изм.	Кол. уч	Лист	Недок	Подп.	Дата			Стадия	Лист	Листов
ГИП								Р	АС-23	
Исполнит.		Слаутин.				Спецификация панелей пола		doma.proekt@mail.ru		


SIP 2500x1250x174

1 шт

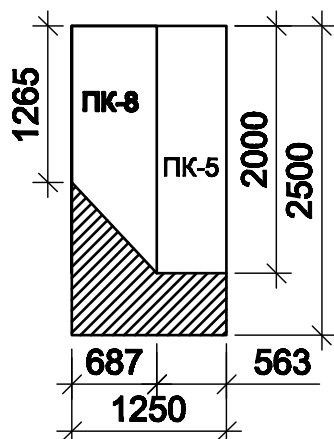


SIP 2800x1250x174

2 шт

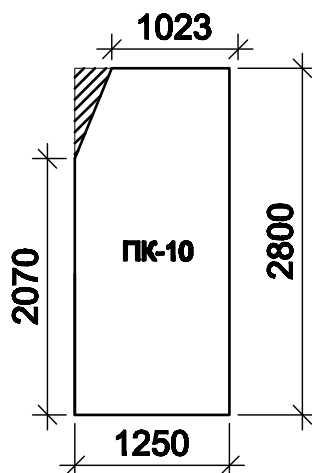


SIP 2500x1250x174

1 шт

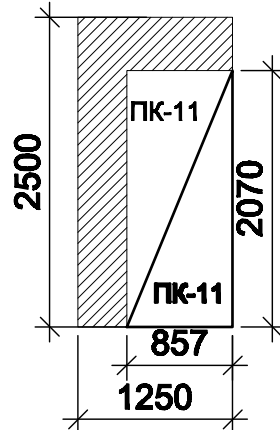


SIP 2800x1250x174

1 шт

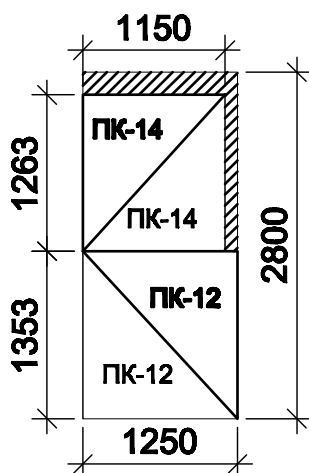


SIP 2500x1250x174

1 шт

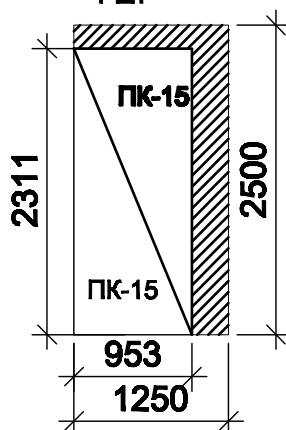


SIP 2800x1250x174

2 шт

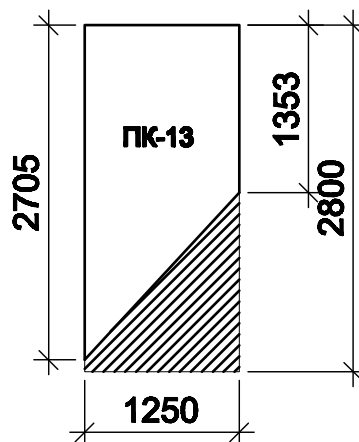


SIP 2500x1250x174

1 шт

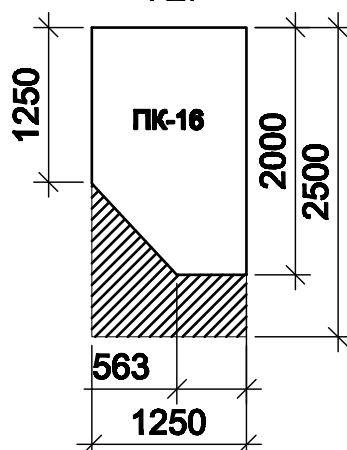

SIP 2800x1250x174

2 шт

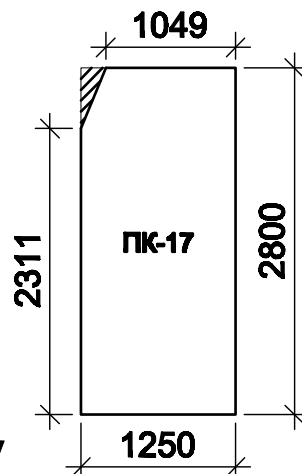


Примечание:

Раскрой панелей крыши выполнить по месту

						Загородный дом 9x7,5м		
Изм.	Кол. уч	Лист	Недок	Подп.	Дата			
ГИП						Стадия	Лист	Листов
Исполнит.	Слаутин.					Р	АС-24	
						Раскрой панелей крыши		
						doma.proekt@mail.ru		


SIP 2800x1250x174

20 шт

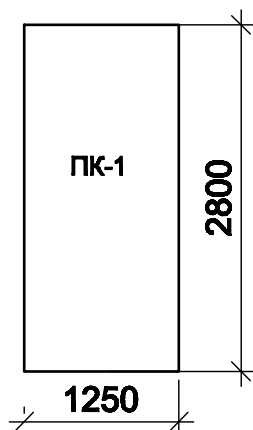


SIP 2500x1250x174

4 шт

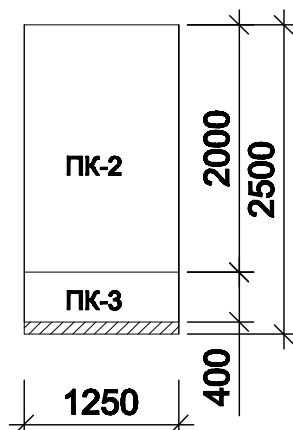


SIP 2500x1250x174

2 шт

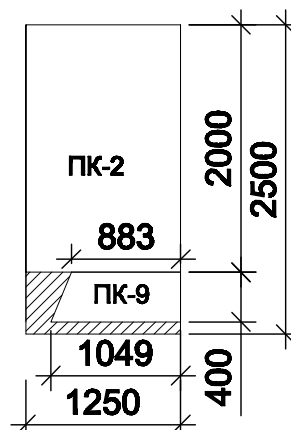

SIP 2500x1250x174

1 шт

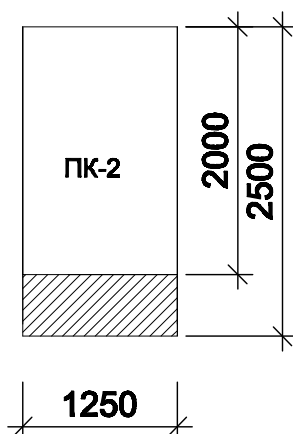


SIP 2800x1250x174

2 шт



SIP 2500x1250x174

1 шт

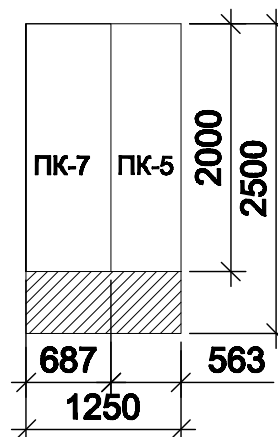


Примечание:

Раскрой панелей крыши выполнить по месту


						Загородный дом 9x7,5м		
Изм.	Кол. уч	Лист	Недок	Подп.	Дата			
ГИП						Стадия	Лист	Листов
Исполнит.	Слаутин.					Р	АС-25	
						Раскрой панелей крыши		
						doma.proekt@mail.ru		

Развертка по стене 3

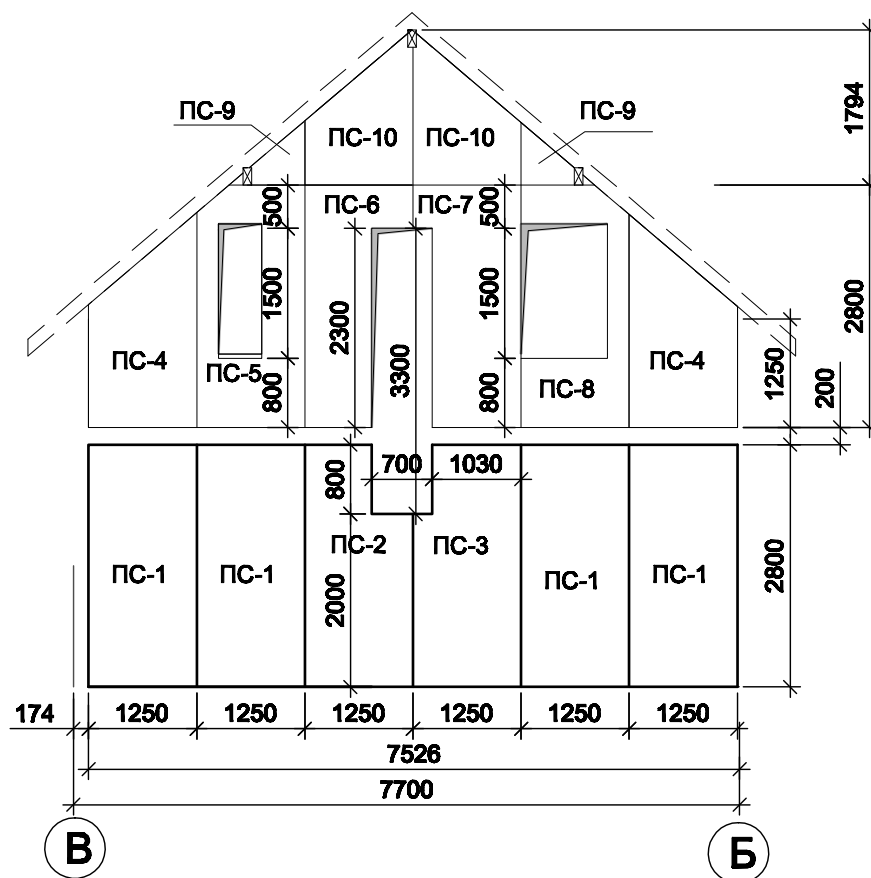


						Загородный дом 9х7,5м		
Изм.	Кол. уч	Лист	Недок	Подп.	Дата			
ГИП						Стадия	Лист	Листов
Исполнит.	Слаутин.					Р	АС-26	
						Развертка по стене 3		
						doma.proekt@mail.ru		

Развертка по стене 1

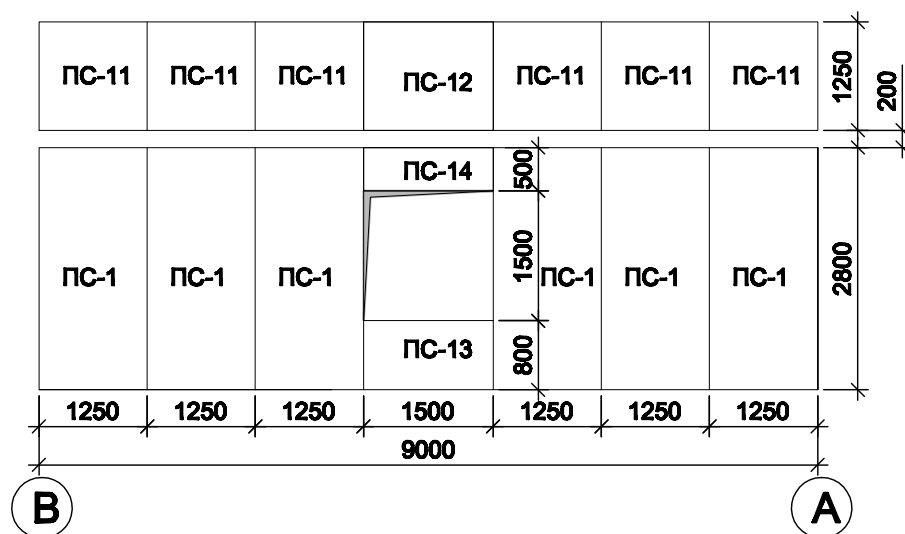


Развертка по стене 2

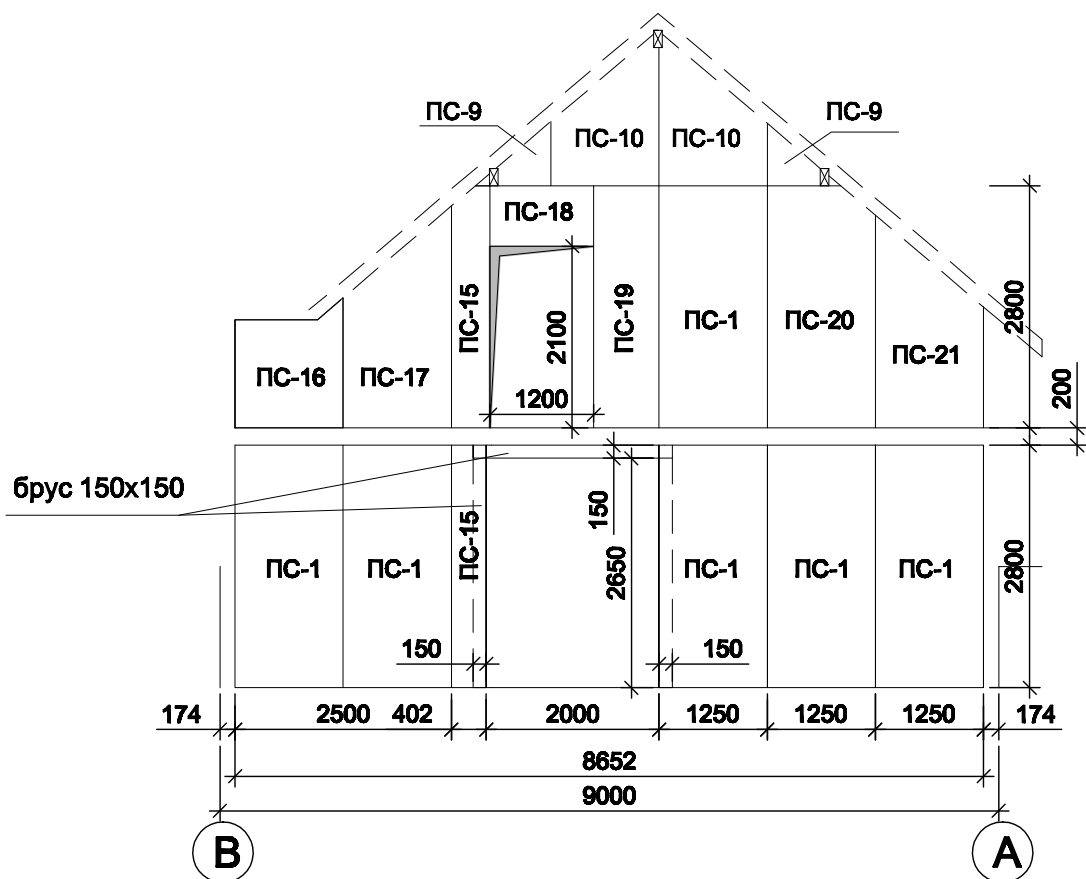


Изм.	Кол. уч	Лист	Недок	Подп.	Дата	Загородный дом 9x7,5м			
ГИП									
Исполнит.	Слаутин.					Развертка по стене 1 и 2			
						doma.proekt@mail.ru			
						Стадия	Лист	Листов	
						Р	АС-27		

Развертка по стене Б

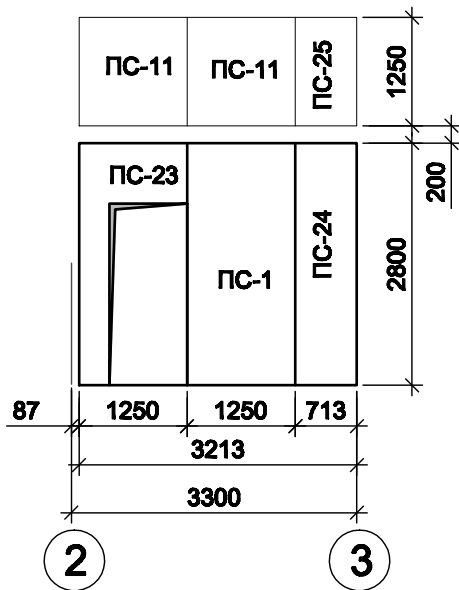


Развертка по стене 2*

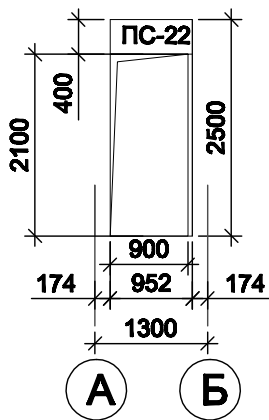


						Загородный дом 9x7,5м				
Изм.	Кол. уч	Лист	Недок	Подп.	Дата					
ГИП								Стадия	Лист	Листов
								Р	АС-28	
Исполнит.		Слаутин.				Развертка по стене Б и 2*		doma.proekt@mail.ru		

Развертка по стене А

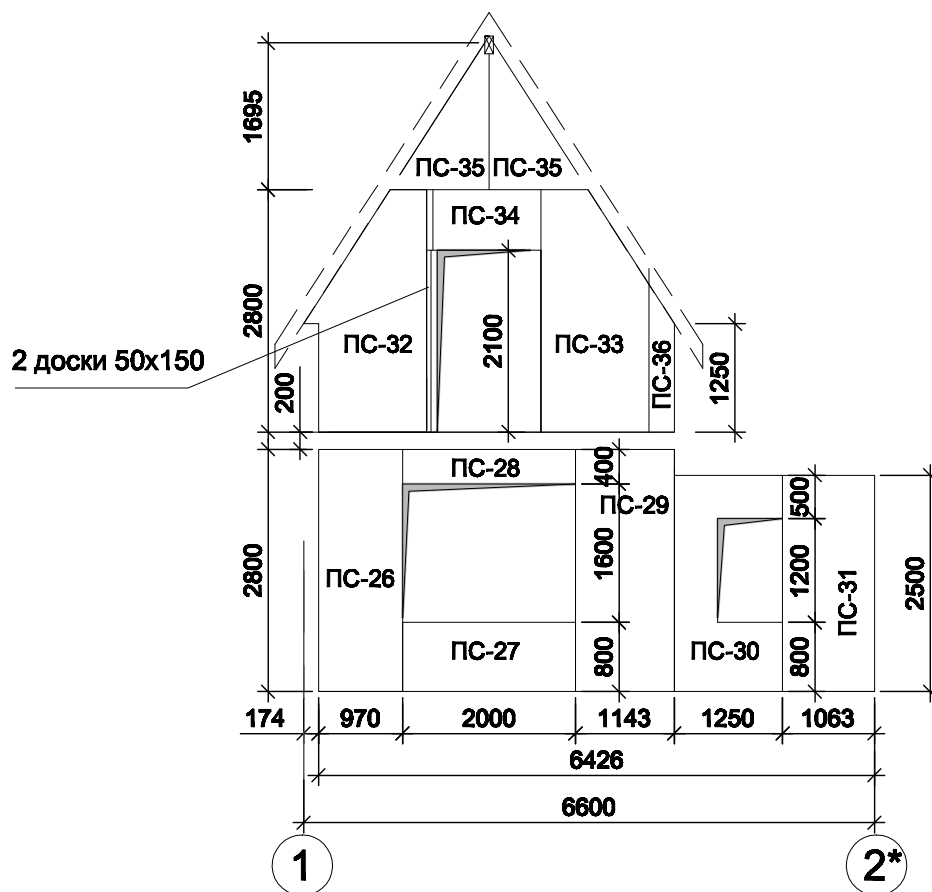


						Загородный дом 9х7,5м		
Изм.	Кол. уч	Лист	Недок	Подп.	Дата			
ГИП						Стадия	Лист	Листов
Исполнит.	Слаутин.					Р	АС-29	
						Развертка по стене А		
						doma.proekt@mail.ru		

Развертка по стене В

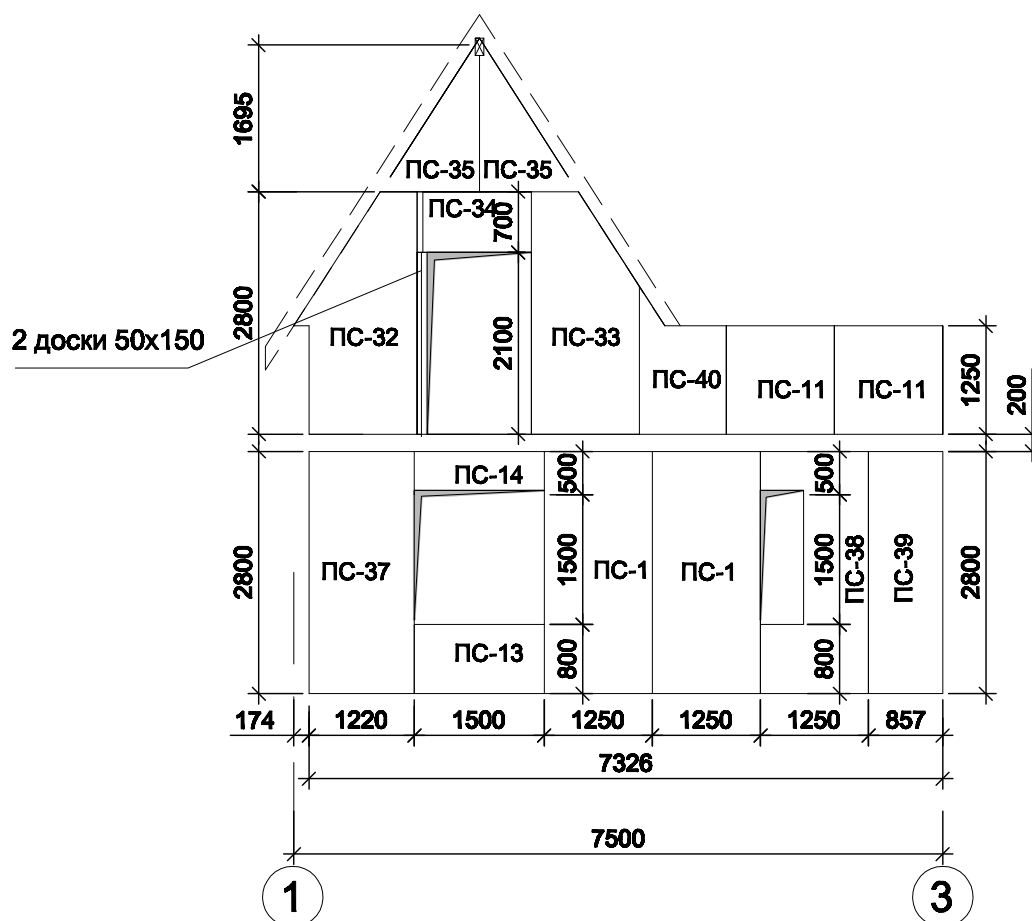


						Загородный дом 9х7,5м		
Изм.	Кол. уч	Лист	Недок	Подп.	Дата			
ГИП						Стадия	Лист	Листов
Исполнит.	Слаутин.					Р	АС-30	
						Развертка по стене В		
						doma.proekt@mail.ru		


План крыльца

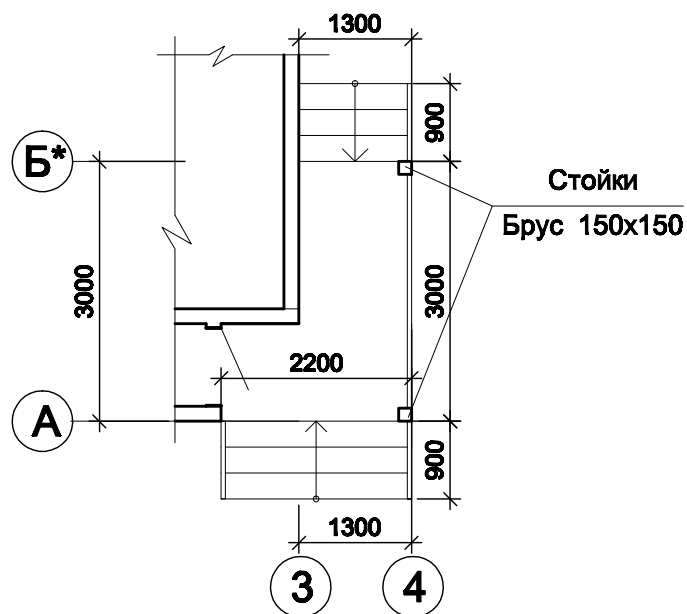


Развертка по стене 4

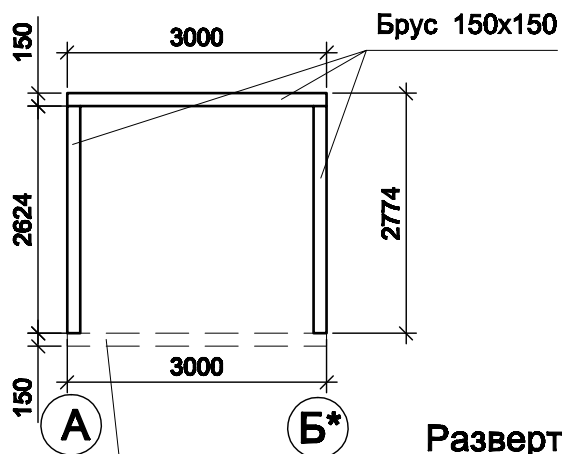

Развертка по стене А

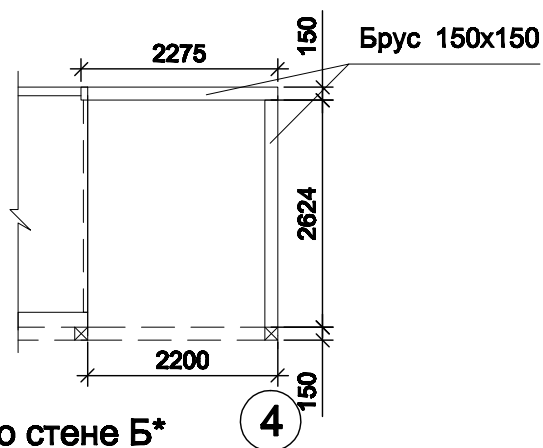

Развертка по стене Б*

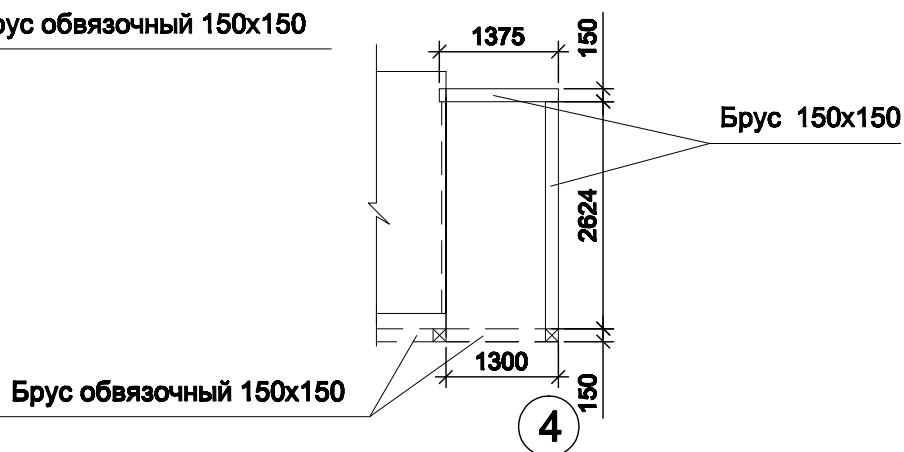

Изм.	Кол. уч	Лист	Недок	Подп.	Дата	Загородный дом 9x7,5м			
ГИП									
Исполнит.	Слаутин.					Стадия	Лист	Листов	
						Р	АС-31		
						Крыльцо			
						doma.proekt@mail.ru			

Спецификация стеновых панелей

Поз.	Обозначение	Наименование	Кол. шт	Масса ед. кг	Масса всего кг
1	ПС-1	SIP 2800x1250x174	19		
2	ПС-2	см. раскрой панелей	1		
3	ПС-3	см. раскрой панелей	1		
4	ПС-4	см. раскрой панелей	2		
5	ПС-5	см. раскрой панелей	1		
6	ПС-6	см. раскрой панелей	1		
7	ПС-7	см. раскрой панелей	1		
8	ПС-8	см. раскрой панелей	1		
9	ПС-9	см. раскрой панелей	2		
10	ПС-10	см. раскрой панелей	2		
11	ПС-11	см. раскрой панелей	10		
12	ПС-12	см. раскрой панелей	1		
13	ПС-13	см. раскрой панелей	2		
14	ПС-14	см. раскрой панелей	2		
15	ПС-15	см. раскрой панелей	2		
16	ПС-16	см. раскрой панелей	1		
17	ПС-17	см. раскрой панелей	1		
18	ПС-18	см. раскрой панелей	1		
19	ПС-19	см. раскрой панелей	1		
20	ПС-20	см. раскрой панелей	1		
21	ПС-21	см. раскрой панелей	1		
22	ПС-22	см. раскрой панелей	1		
23	ПС-23	см. раскрой панелей	1		
24	ПС-24	см. раскрой панелей	1		
25	ПС-25	см. раскрой панелей	1		
26	ПС-26	см. раскрой панелей	1		
27	ПС-27	см. раскрой панелей	1		
28	ПС-28	см. раскрой панелей	1		
29	ПС-29	см. раскрой панелей	1		

						Загородный дом 9х7,5м					
Изм.	Кол. уч	Лист	Недок	Подп.	Дата				Стадия	Лист	Листов
ГИП									Р	АС-32	
Исполнит.		Слаутин.									
						Спецификация стеновых панелей			doma.proekt@mail.ru		


Спецификация стеновых панелей

Поз.	Обозначение	Наименование	Кол. шт	Масса ед. кг	Масса всего кг
30	ПС-30	см. раскрой панелей	1		
31	ПС-30	см. раскрой панелей	1		
32	ПС-32	см. раскрой панелей	2		
33	ПС-34	см. раскрой панелей	2		
34	ПС-35	см. раскрой панелей	2		
35	ПС-36	см. раскрой панелей	4		
36	ПС-37	см. раскрой панелей	1		
37	ПС-38	см. раскрой панелей	1		
38	ПС-39	см. раскрой панелей	1		
39	ПС-40	см. раскрой панелей	1		
40	ПС-41	см. раскрой панелей	1		
	ИТОГО:	SIP 2800x1250x174	43		
	ИТОГО:	SIP 2500x1250x174	14		
		Пиломатериал:			
	Доска 50x150	L= 6000мм.	90	V=4,05м3	
	Брус 150x150	L= 6000мм.	5	V=0,68м3	
		Перегородки кармашные:			
	Доска 50x100	L= 6000мм.	28	V=0,84м3	

						Загородный дом 9х7,5м					
Изм.	Кол. уч	Лист	Недок	Подп.	Дата				Стадия	Лист	Листов
ГИП									Р	АС-33	
Исполнит.		Слаутин.				Спецификация стеновых панелей			doma.proekt@mail.ru		


SIP 2800x1250x174

19 шт

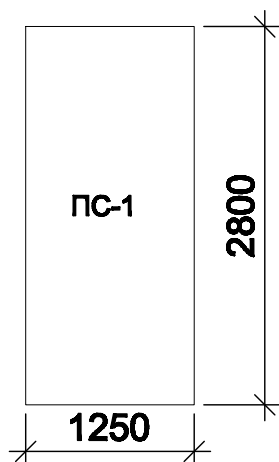


SIP 2800x1250x174

1 шт

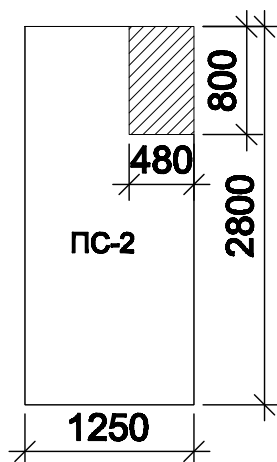


SIP 2800x1250x174

1 шт

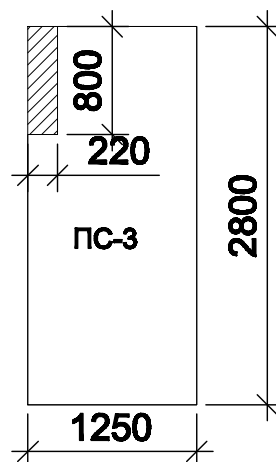


SIP 2500x1250x174

2 шт

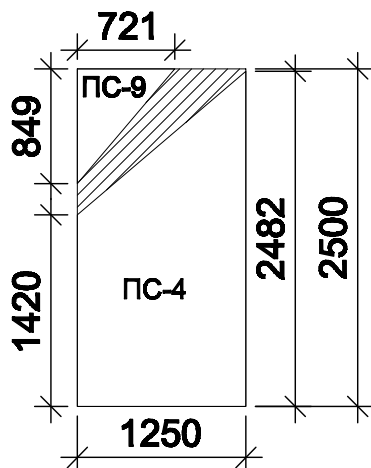


SIP 2800x1250x174

1 шт

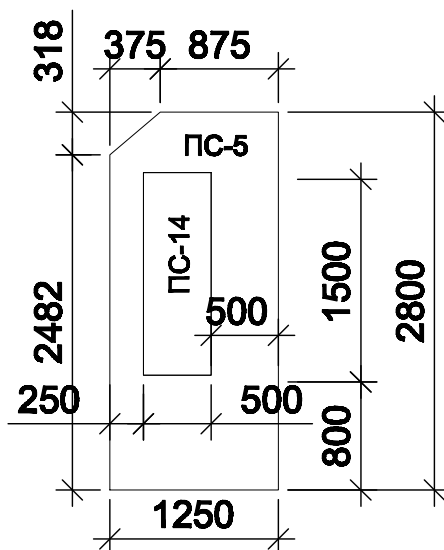

SIP 2800x1250x174


1 шт

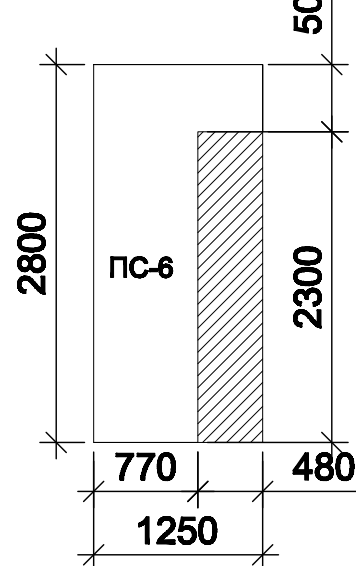

						Загородный дом 9x7,5м		
Изм.	Кол. уч	Лист	Недок	Подп.	Дата	Стадия		
ГИП								
Исполнит.	Слаутин.					Р	АС-34	
						Раскрой панелей стен		
						doma.proekt@mail.ru		


SIP 2800x1250x174

1 шт

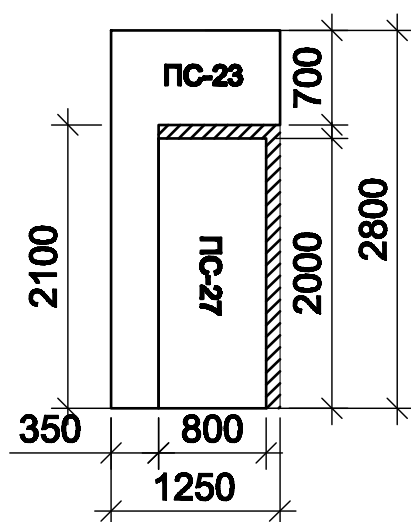


SIP 2800x1250x174

1 шт

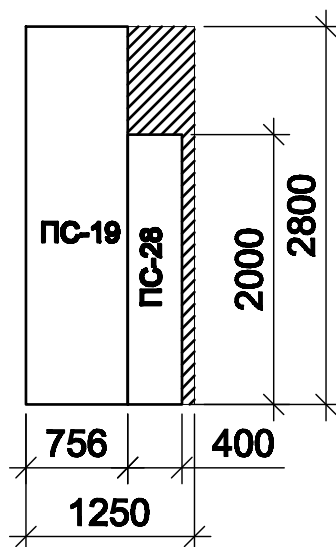


SIP 2500x1250x174

1 шт

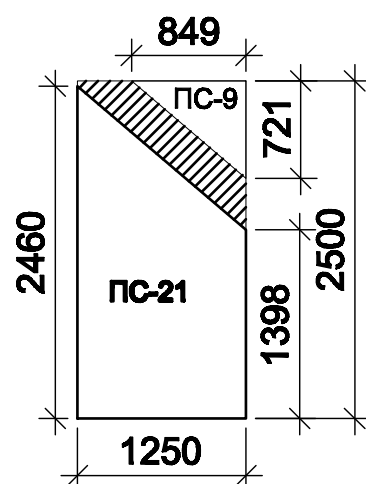


SIP 2800x1250x174

1 шт

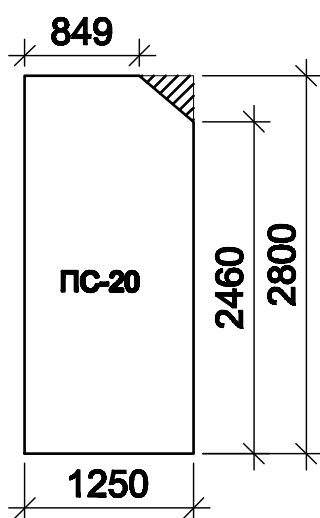


SIP 2800x1250x174

1 шт

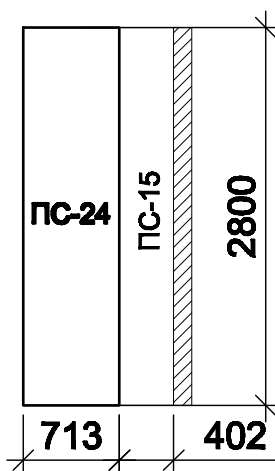

SIP 2800x1250x174


1 шт

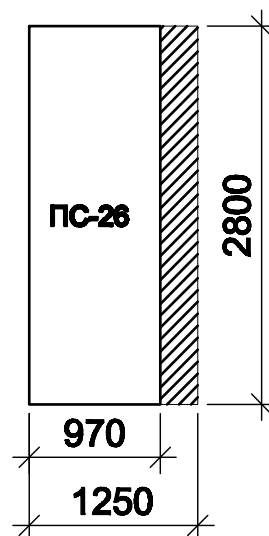

Изм.	Кол. уч	Лист	Недок	Подп.	Дата	Загородный дом 9x7,5м					
ГИП											
Исполнит.	Слаутин.					Раскрой панелей стен			Стадия	Лист	Листов
									Р	АС-36	
									doma.proekt@mail.ru		


SIP 2800x1250x174

1 шт

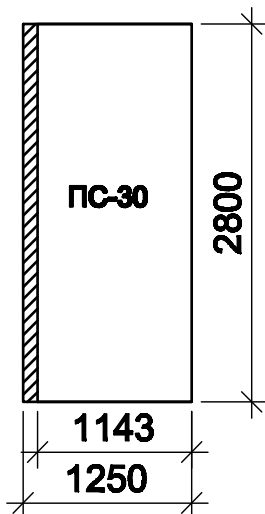


SIP 2500x1250x174

1 шт

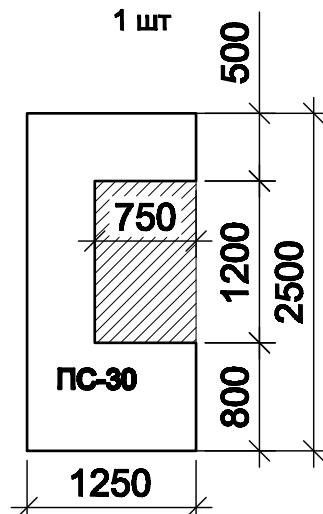


SIP 2800x1250x174

2 шт

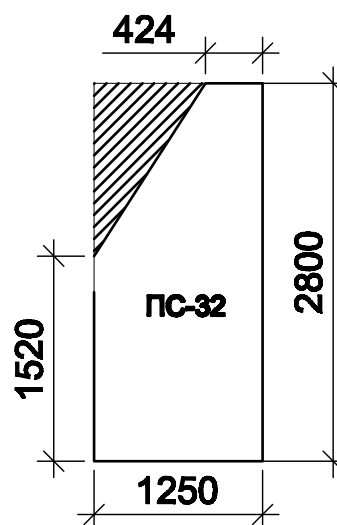


SIP 2800x1250x174

2 шт

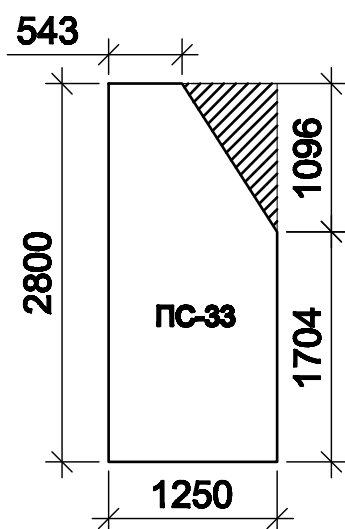


SIP 2800x1250x174

1 шт

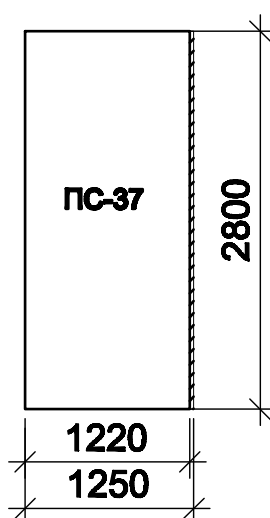

SIP 2800x1250x174

1 шт

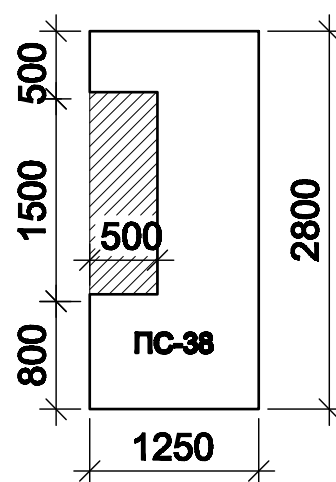







Изм.	Кол. уч	Лист	Недок	Подп.	Дата
ГИП					
Исполнит.	Слаутин.				

Загородный дом 9х7,5м

Стадия	Лист	Листов
Р	АС-37	

Раскрой панелей стен

doma.proekt@mail.ru

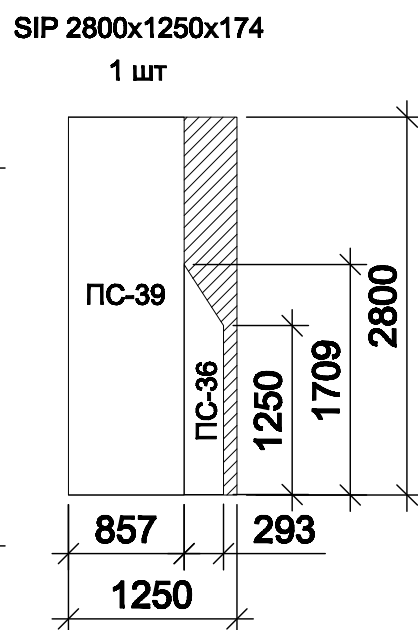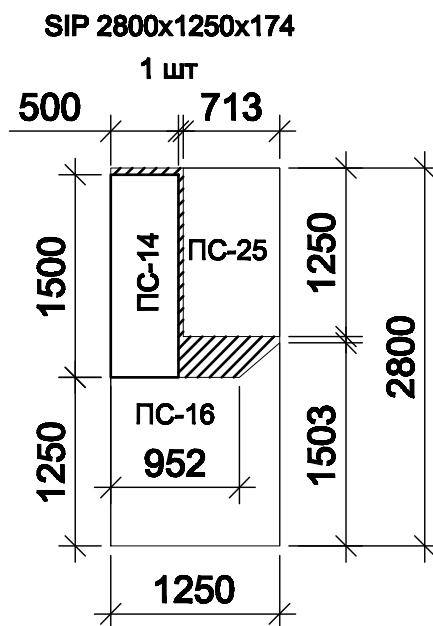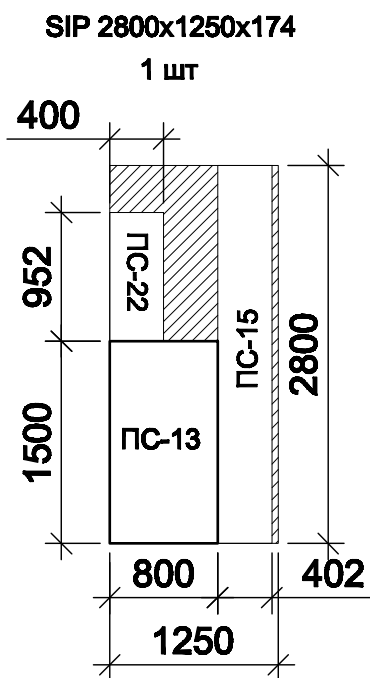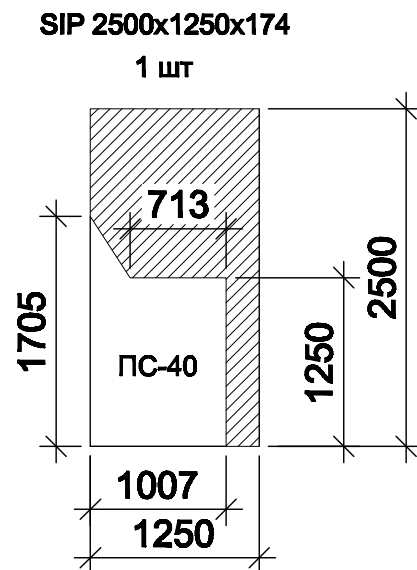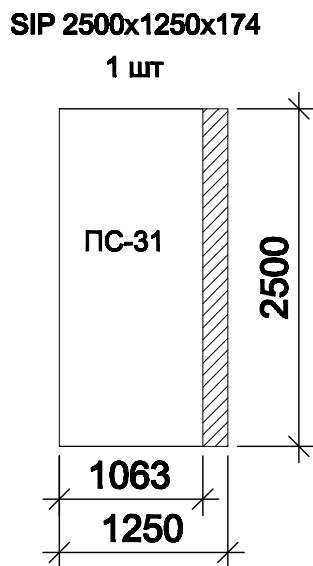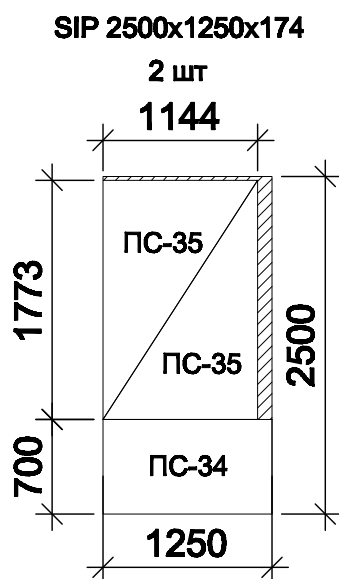

						Загородный дом 9х7,5м		
Изм.	Кол. уч	Лист	Недок	Подп.	Дата			
ГИП						Стадия	Лист	Листов
Исполнит.	Слаутин.					Р	АС-38	
						Раскрой панелей стен		
						doma.proekt@mail.ru		