




Проект индивидуального жилого дома


шифр G-063-2S

Екатеринбург 2012г.


первый этаж

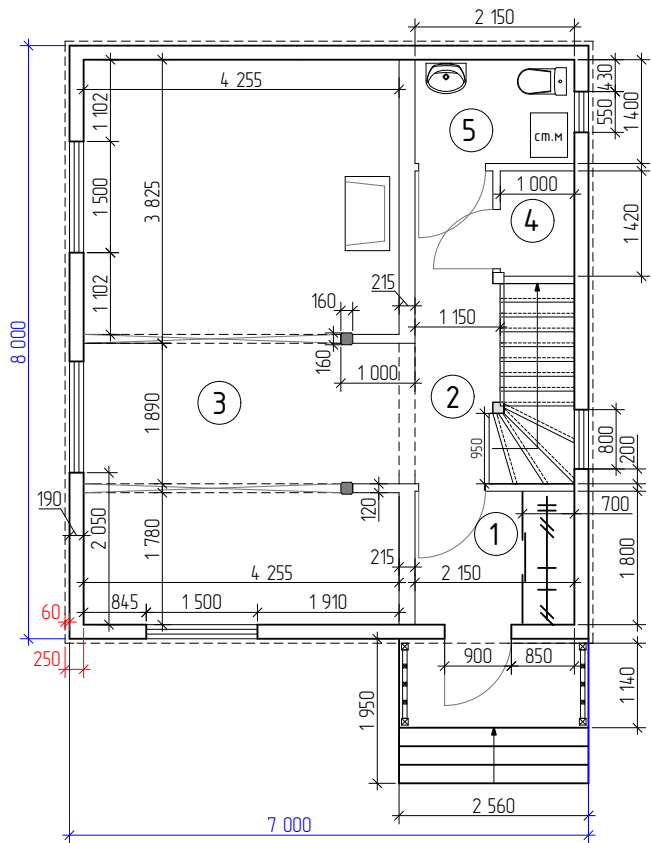



Наружн. стена

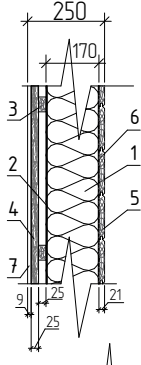


Внутрен. стены

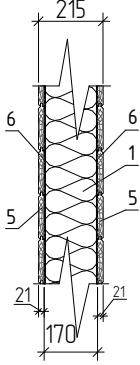


Внутрен. несущая стена

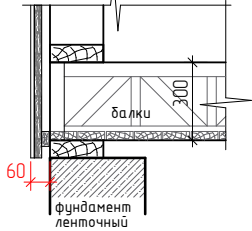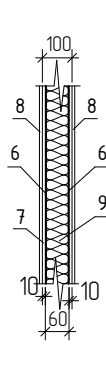

- | | |
|---|-----------------|
| 1. Стойка 170x150 | 7. OSB 9 мм |
| 2. Паропроницаемый материал Изоспан А | 8. ГКЛ 9,5 |
| 3. Обрешотка 50x25 | 9. Стойка 60x50 |
| 4. Контробрешотка 50x25 | |
| 5. Блок-хаус 21x165 | |
| 6. Паронепроницаемый материал Изоспан В | |

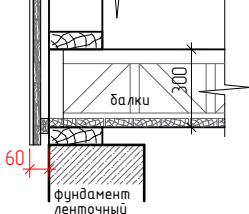Взам.инв.№							<div>1. Стойка 170х150</div> <div>2. Паропроницаемый материал Изоспан А</div> <div>3. Обрешотка 50х25</div> <div>4. Контробрешотка 50х25</div> <div>5. Блок-хаус 21х165</div> <div>6. Паронепроницаемый материал Изоспан В</div> <div>7. OSB 9 мм</div> <div>8. ГКЛ 9,5</div> <div>9. Стойка 60х50</div>				
Подп. и дата											
Инв. № подл.		Изм.	№уч.	Лист	№док.	Подпись	Дата				
							Стадия	Лист	Листов		
							П	1			
							G-063-2S				
							000 Лесстрой				

План 2 этажа

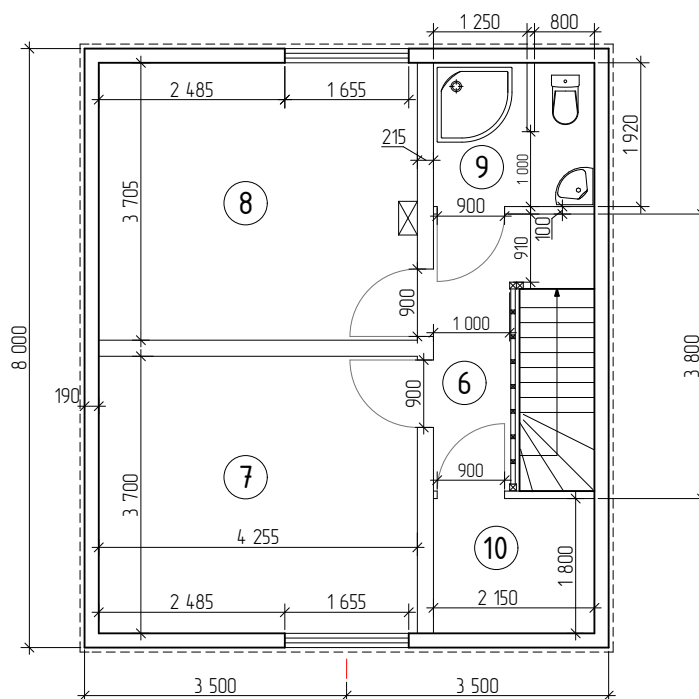

Экспликация помещения:

№ п.п.	Назначения помещений	Площадь (м.кв)
1	Коридор	3,9
2	Холл-коридор	4,4
3	Гостиная	16,2
3	Столовая	8,5
3	Кухня	8,0
4	Хоз. блок	3,0
5	Санузел	3,0
	Итого 1 этаж	47,0
6	Холл-коридор	4,8
7	Спальня	15,8
8	Спальня	15,8
9	Санузел	4,0
10	Гардеробная	3,9
	Итого 2 этаж	44,3
	Итого теплые помещения	91,3
	Итого площадь застройки	60,1


Инв. № подл.	Подп. и дата	Взам. инв. №

Изм.	Кол.	Лист.	Док.	Подп.	Дата



Инв. № подл.	Подп. и дата	Взам. инв. №

Изм	Кол.	Лист.	Док.	Подп.	Дата

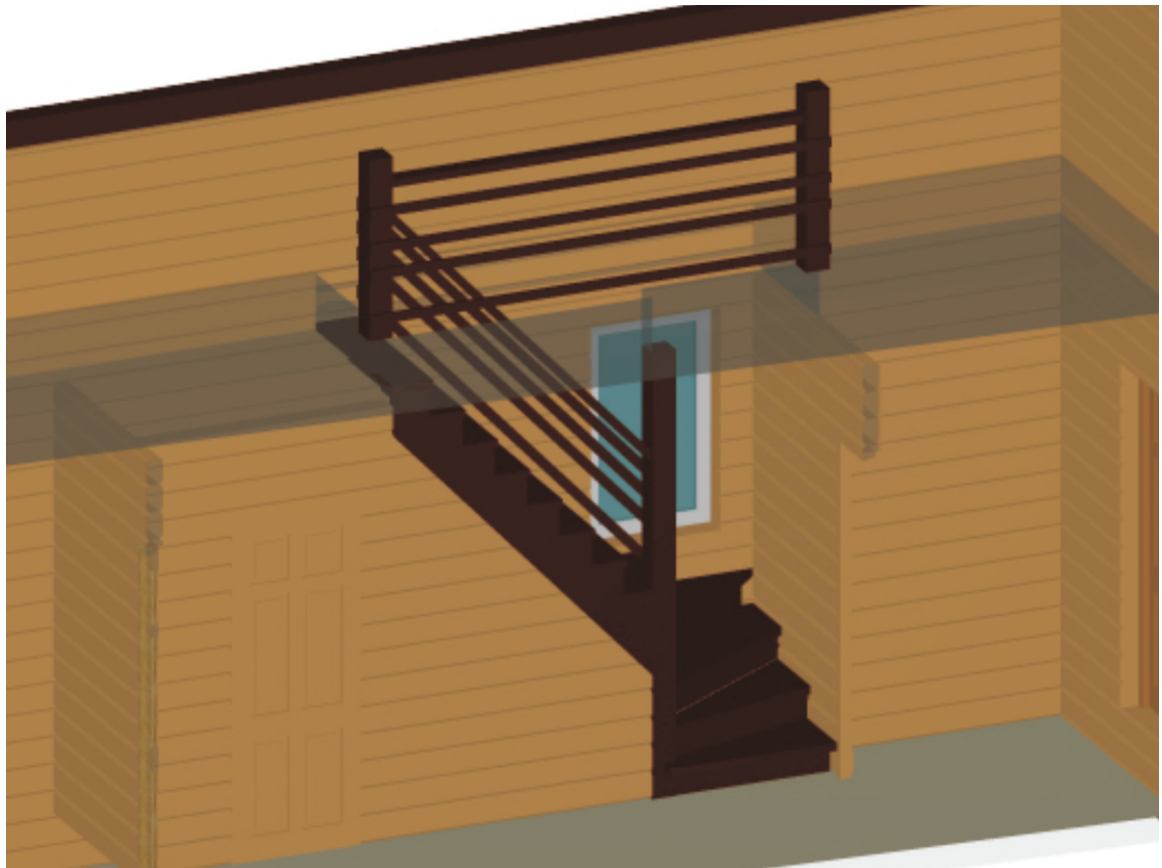

Инв. № подл.	Подп. и дата	Взам. инв. №



Изм	Кол.	Лист.	Док.	Подп.	Дата



Инв. № подл.	Подп. и дата	Взам. инв. №

Изм	Кол.	Лист.	Док.	Подп.	Дата

Нижний балки первого этажа

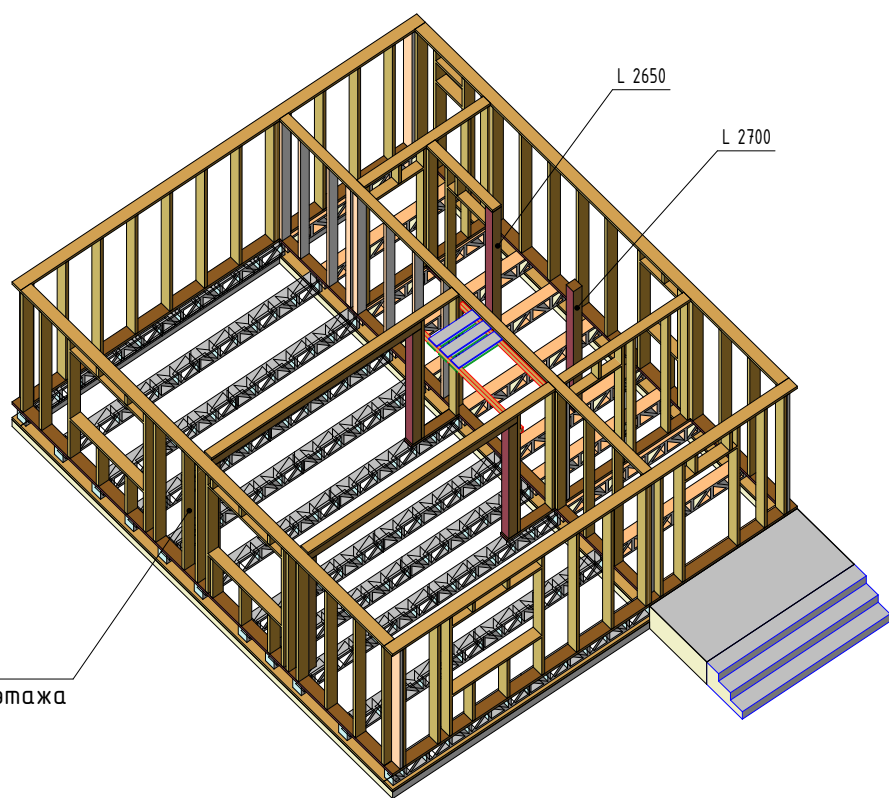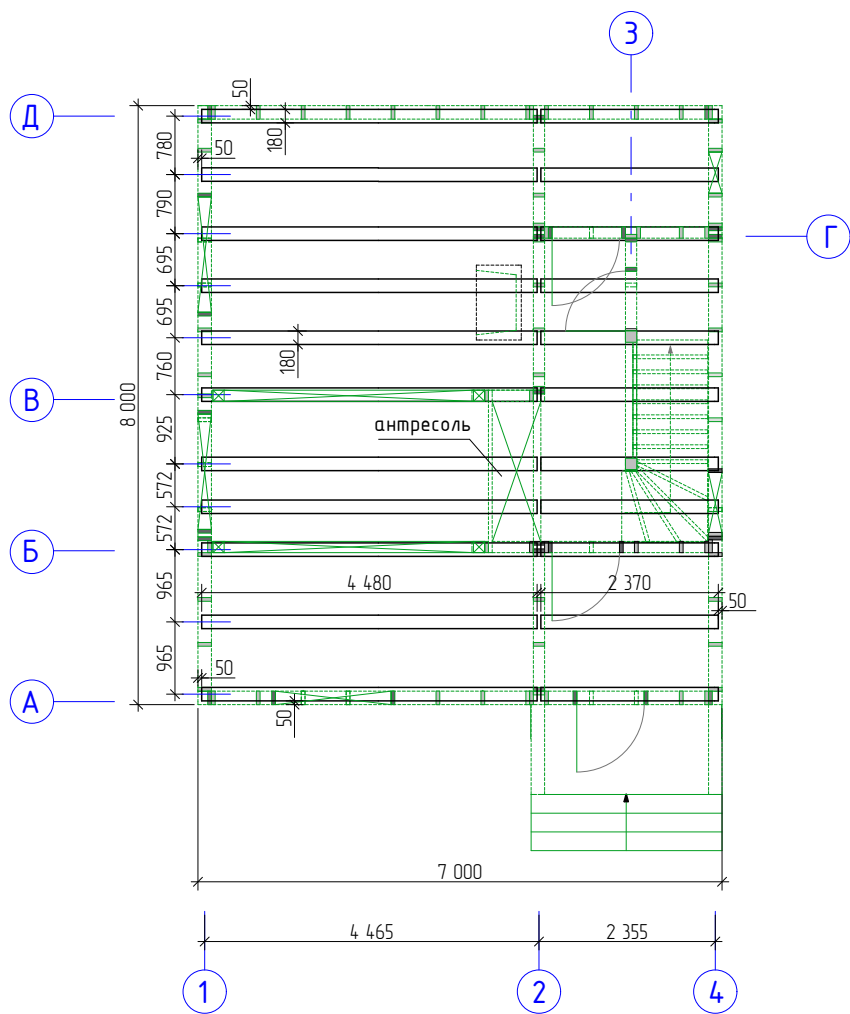


H= 2650
все стойки 1 этажа


Инв. № подл.	Подп. и дата	Взам. инв. №

Изм.	Кол.	Лист.	Док.	Подп.	Дата

Нужная обязанка

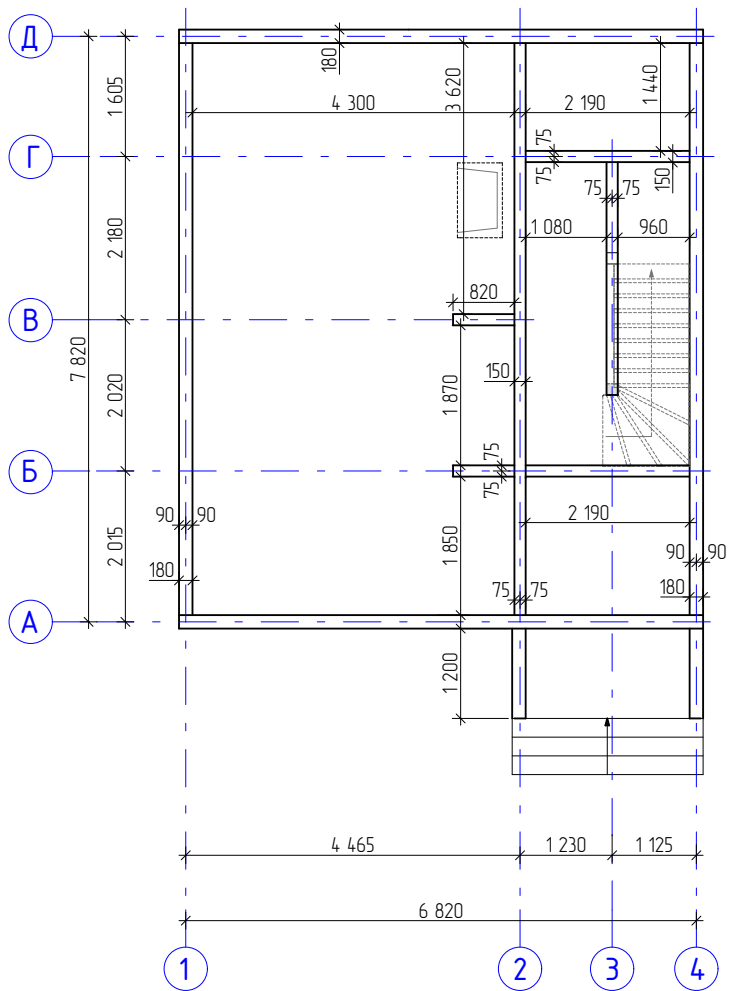

Диагонали по наружным размерам

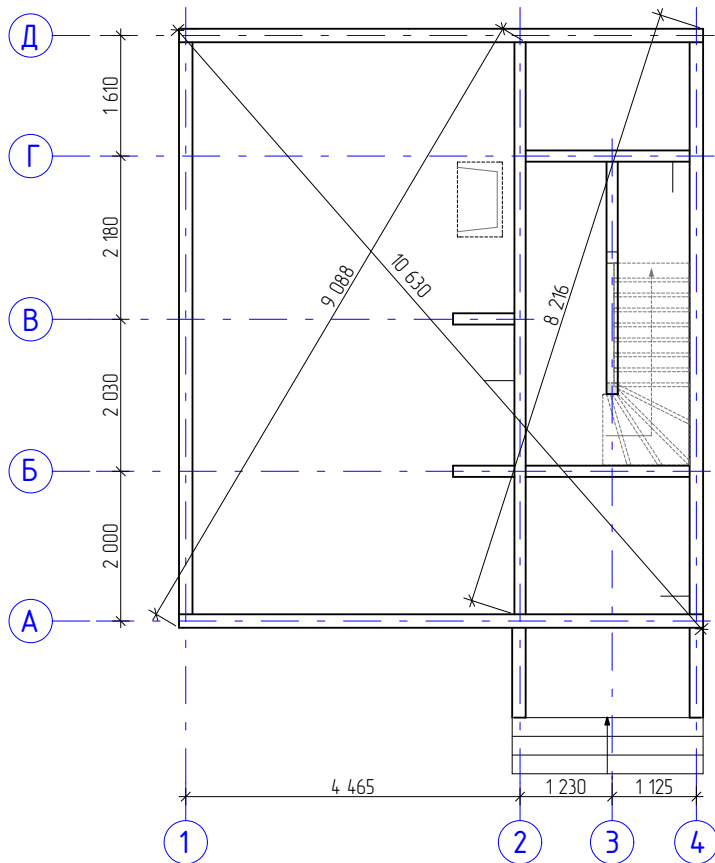


Инв. № подл.	Подп. и дата					Взам. инв. №

The drawing is a technical architectural section of a building. It shows a staircase on the right side. Key dimensions are indicated: a vertical distance of 2000 units from point A to the top of the staircase structure, and another vertical distance of 2030 units from point B to the top. Horizontal dimensions include 4465 units from the left wall to the center of the staircase, 1230 units from the center to the right wall, and 1125 units from the right wall to the right edge of the section. Points A and B are marked on the left wall, and points 1, 2, 3, and 4 are marked along the bottom edge. The drawing uses solid lines for structural elements and dashed lines for projection lines.


Изм	Кол.	Лист.	Док.	Подп.	Дата

Лист
7


Каркас первого этажа

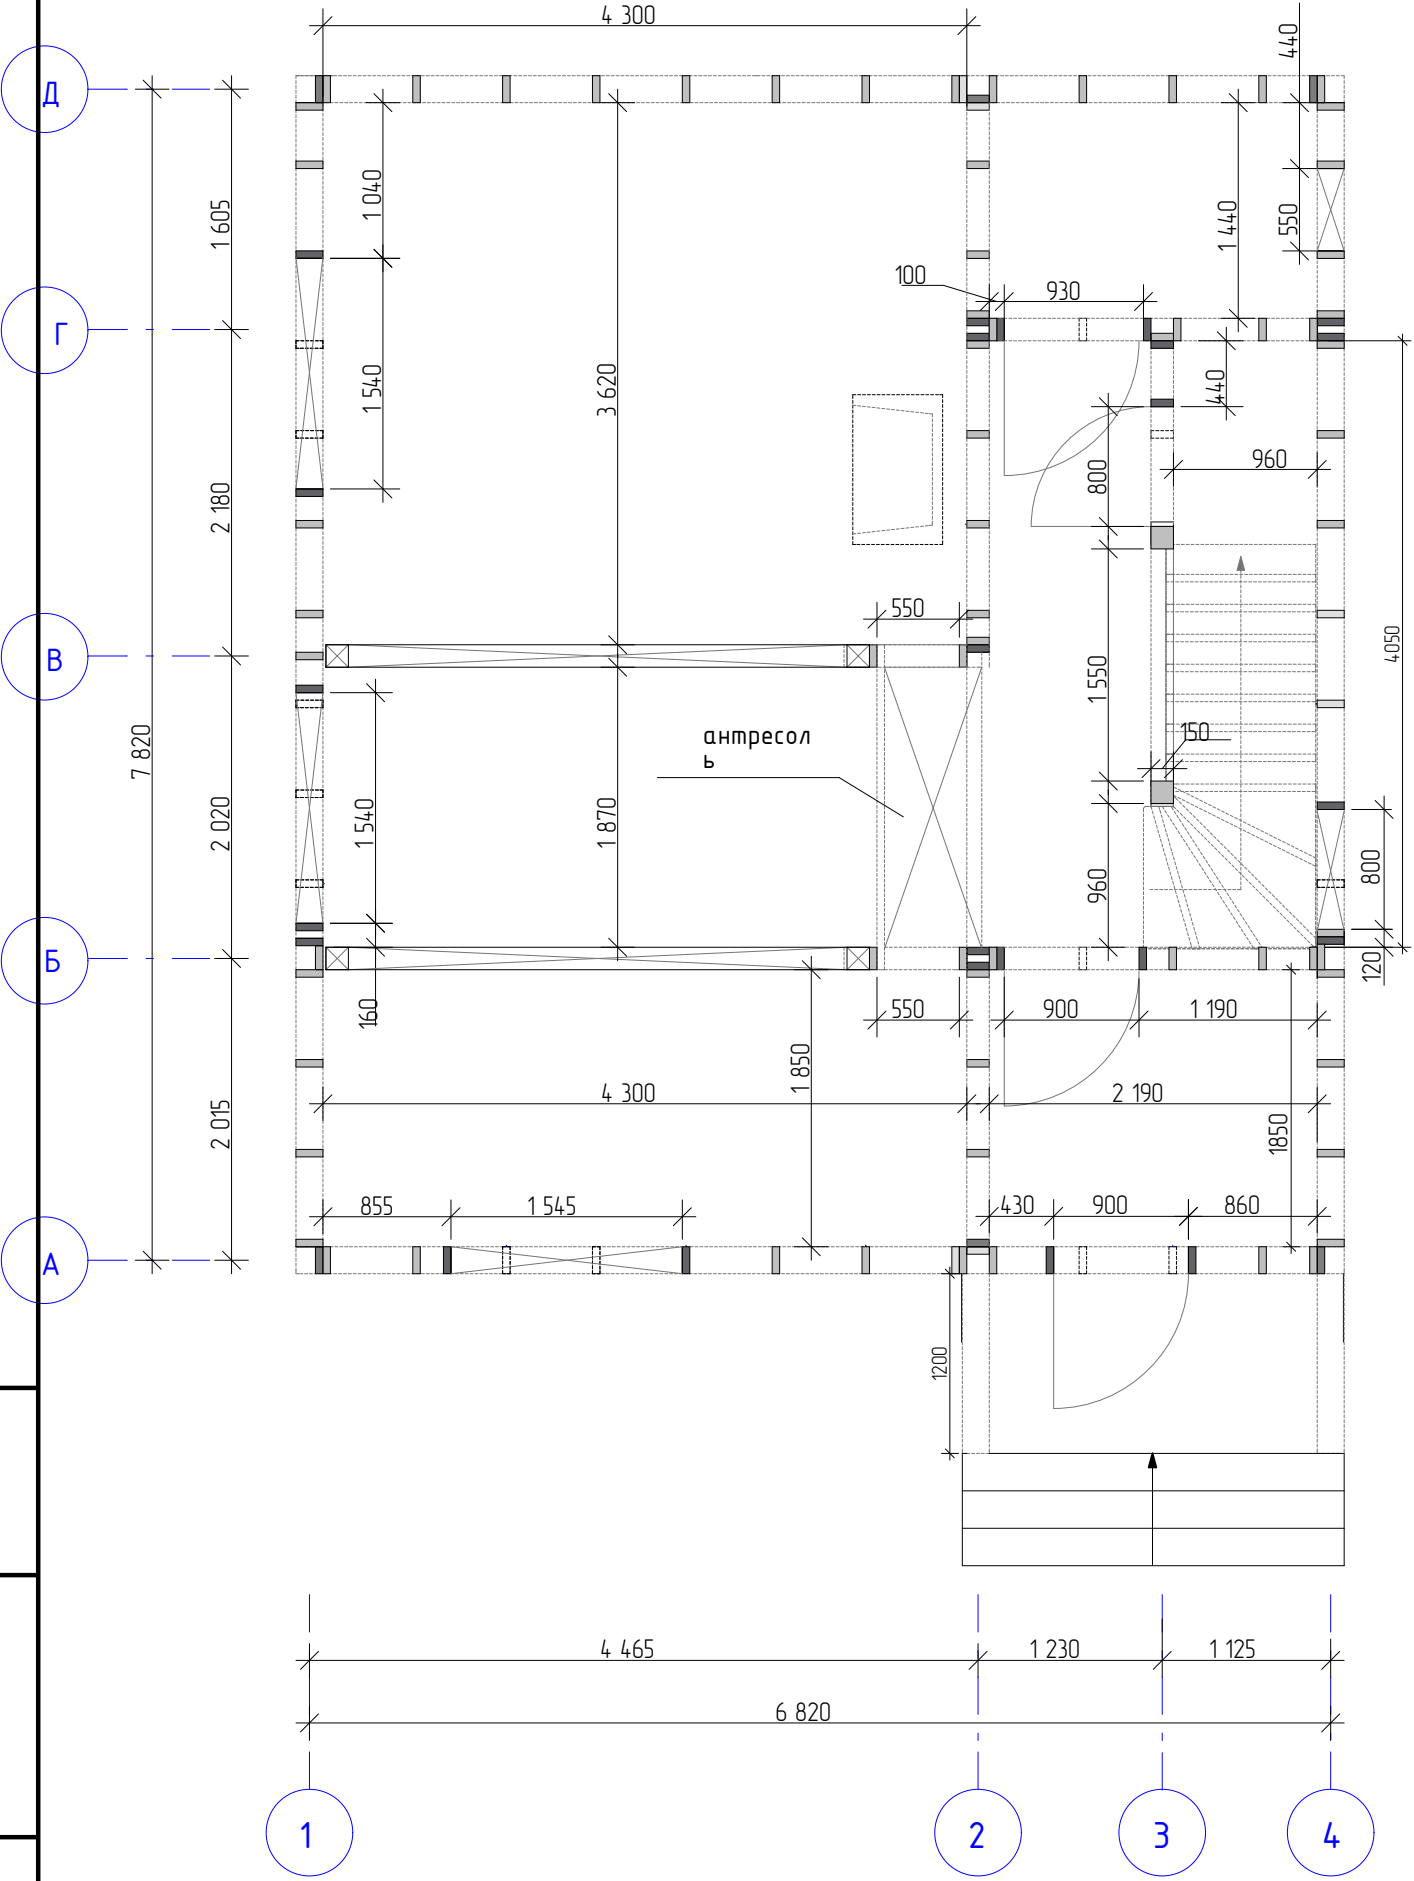

Инв. № подл.		Подп. и дата		Взам. инв. №	
Изм.	Кол.	Лист.	Док.	Подп.	Дата
					Лист
					8

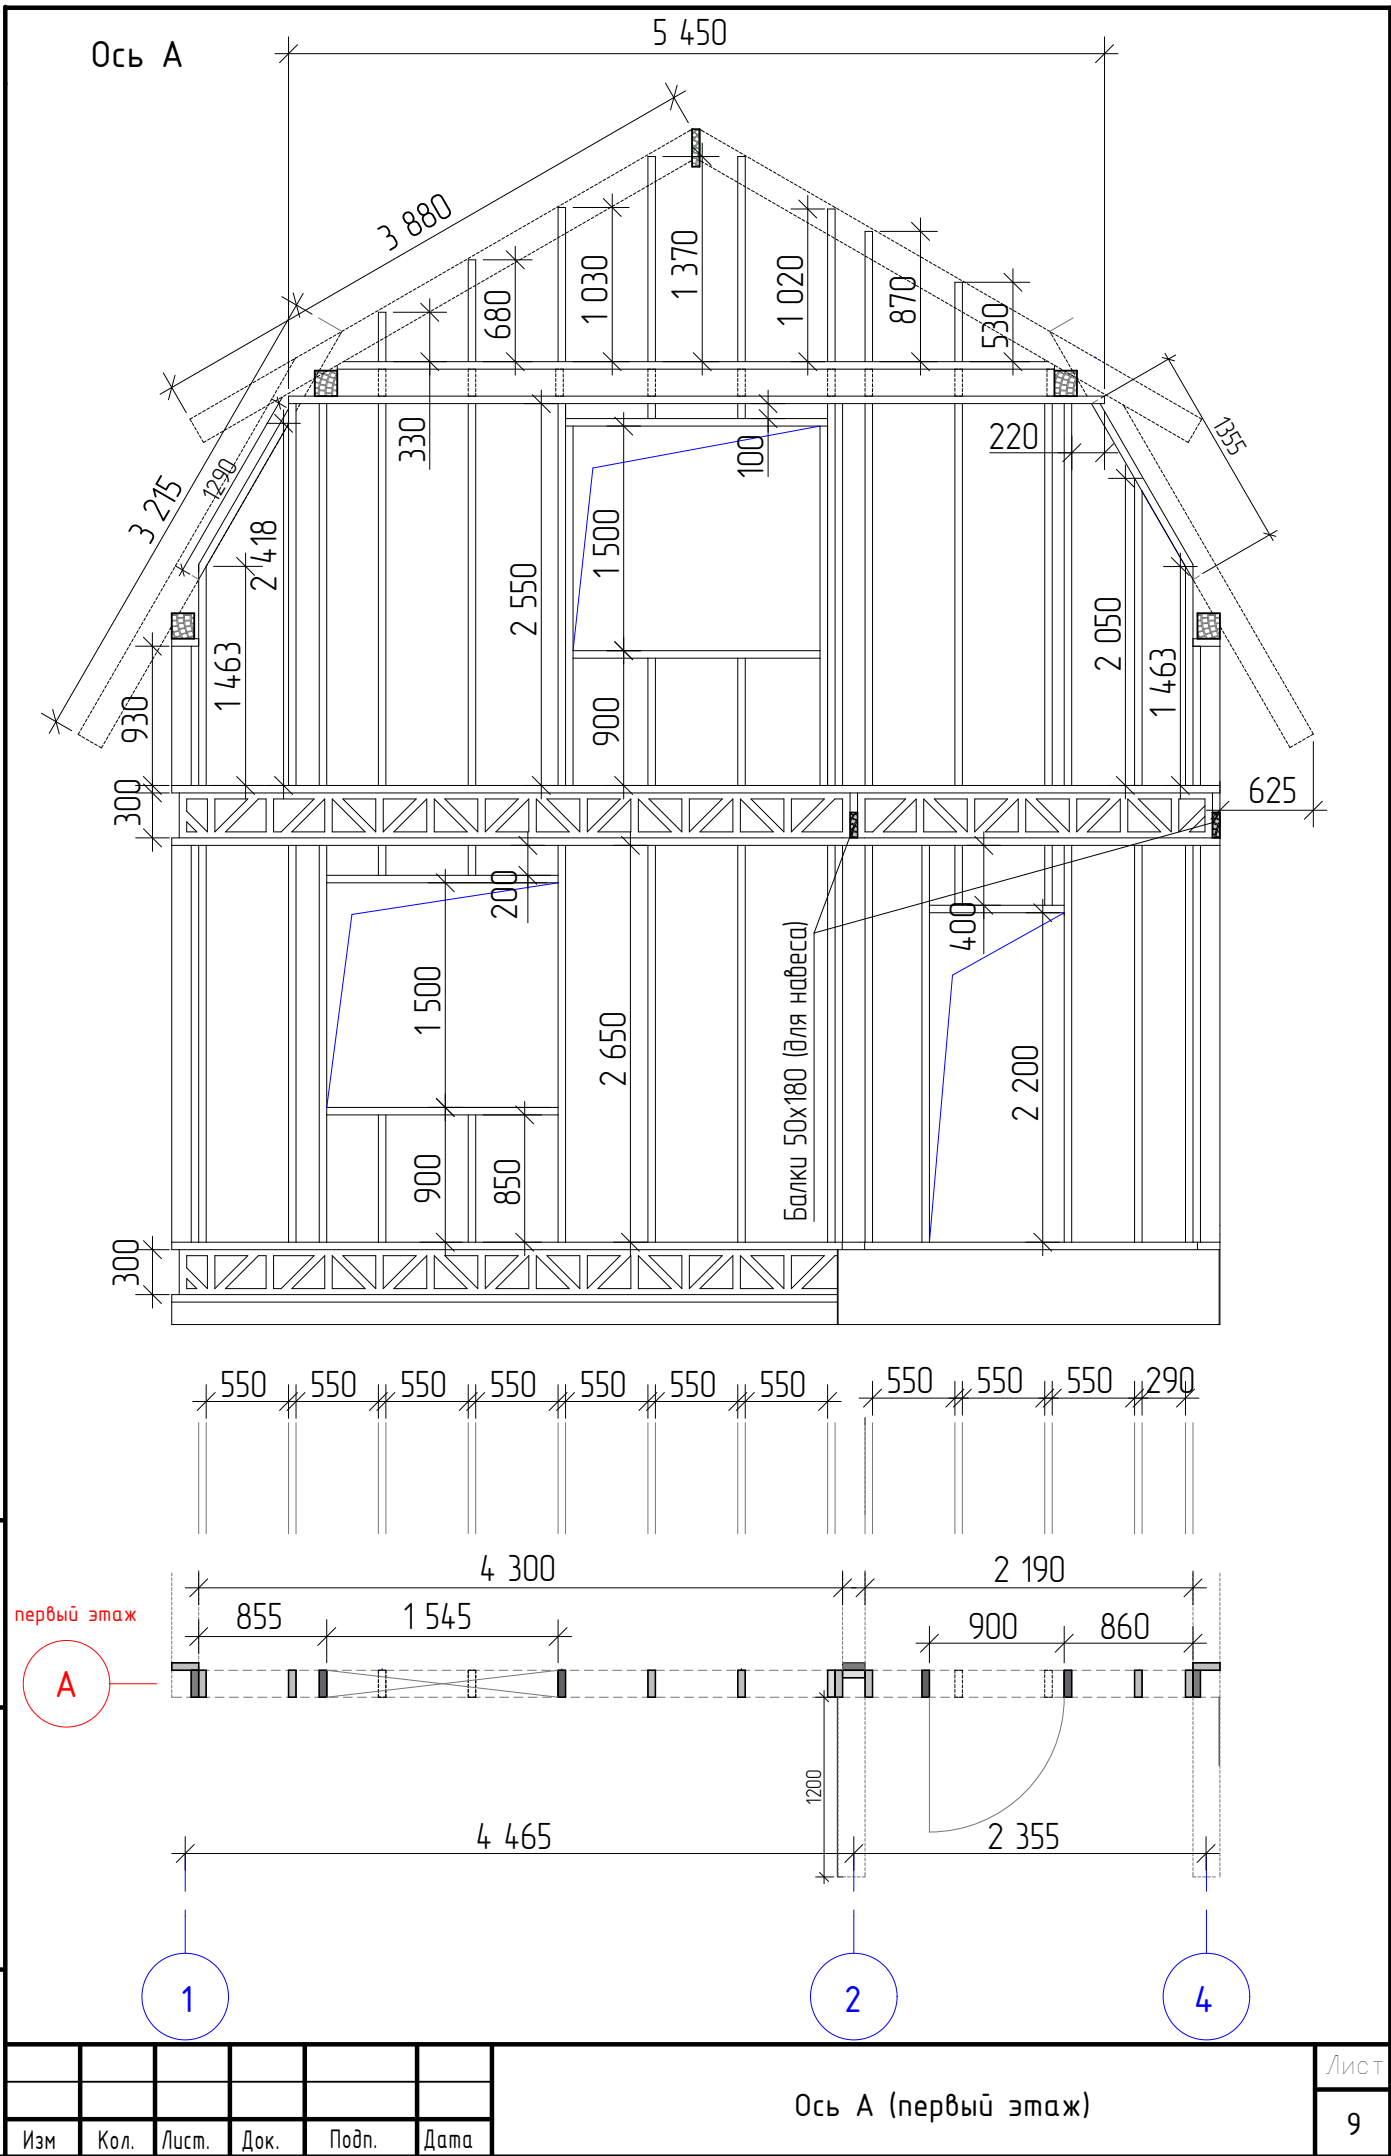

Ось Д (первый этаж)

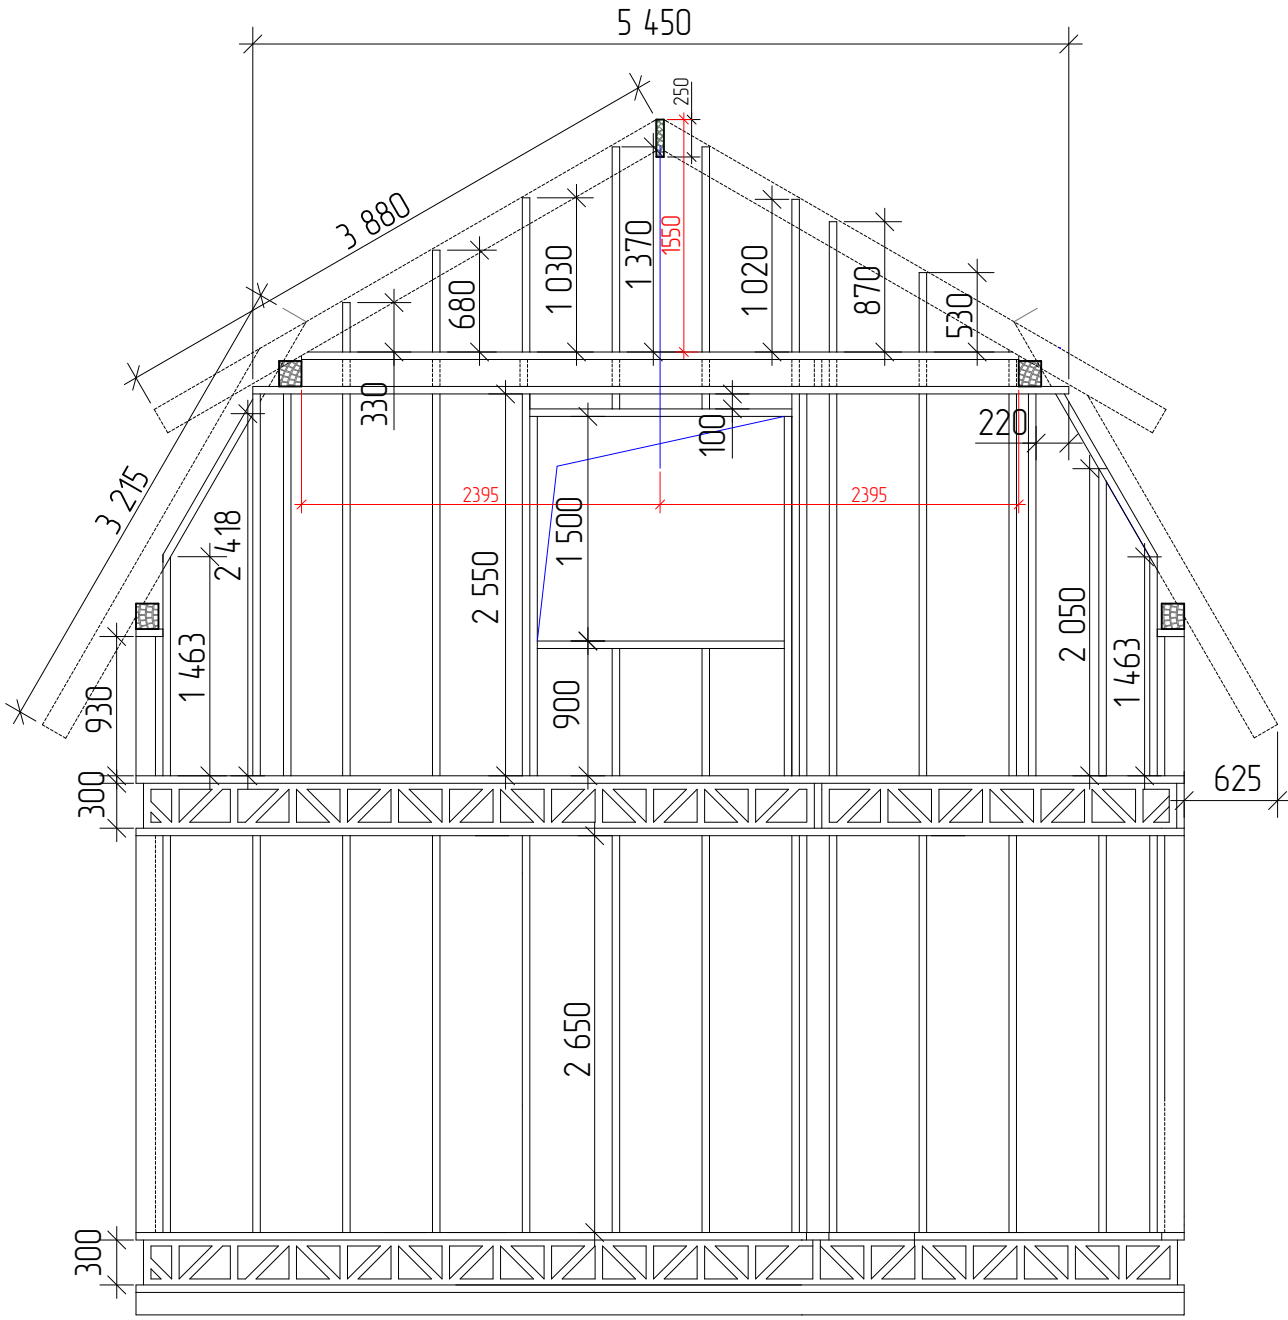

первый этаж

Д



1

2



4

Инв. № подл. Подп. и дата Взам. инв. №



Изм	Кол.	Лист	Док.	Подп.	Дата

Ось Д (первый этаж)

Ось 1 (первый этаж)

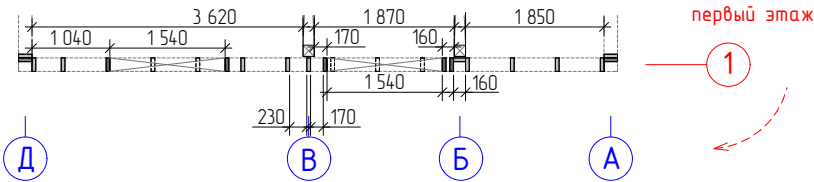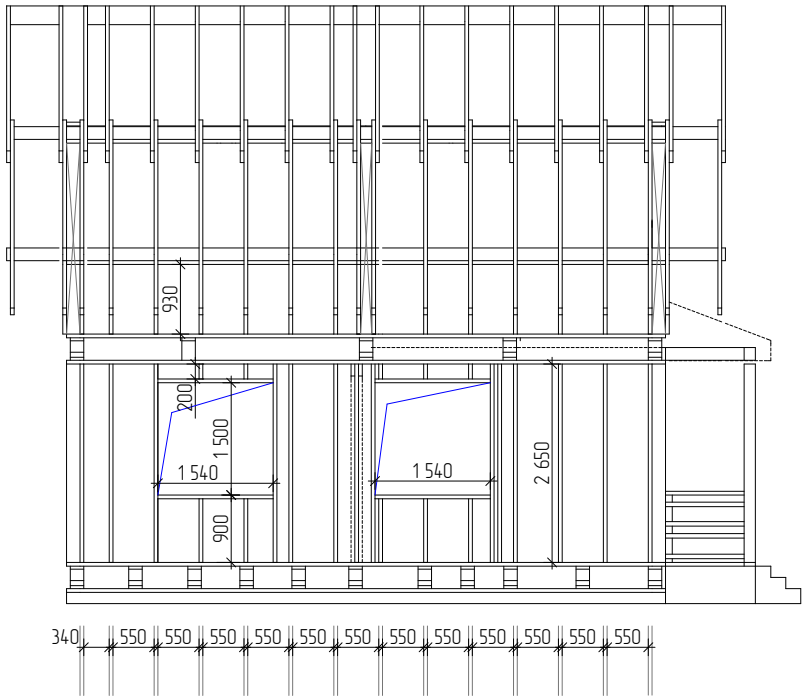


Ось 4 (первый этаж)

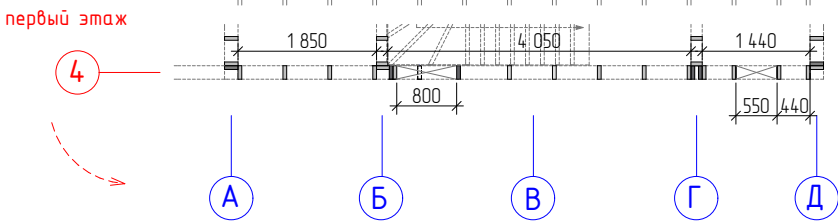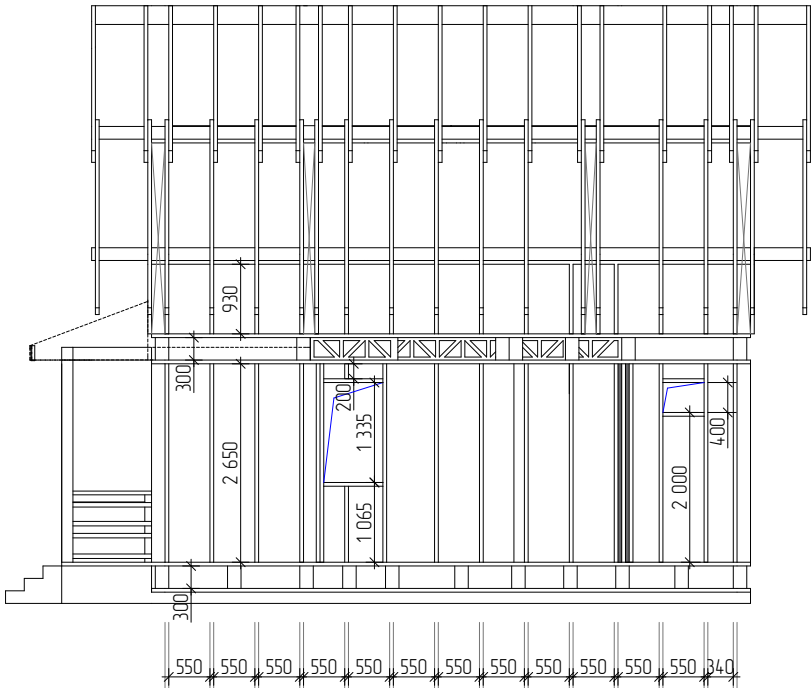

Инв. № подл.	Подп. и дата	Взам. инв. №
Изм	Кол.	Лист.
Док.	Подп.	Дата


Оси 1, 4 (первый этаж)

Ось 2 (первый этаж)

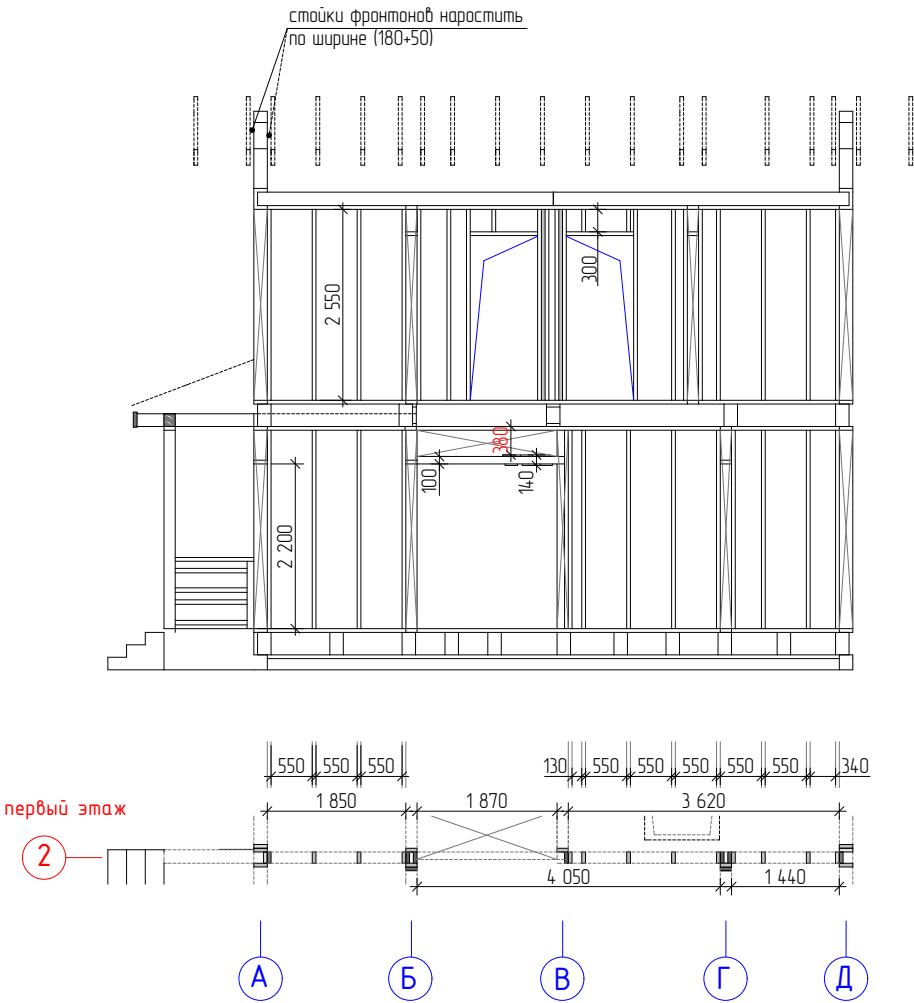


Инв. № подл.						Ось 2	Лист
							12
Изм	Кол.	Лист.	Док.	Подп.	Дата		
Подп. и дата							
Взам. инв. №							

Ось Б (первый этаж)

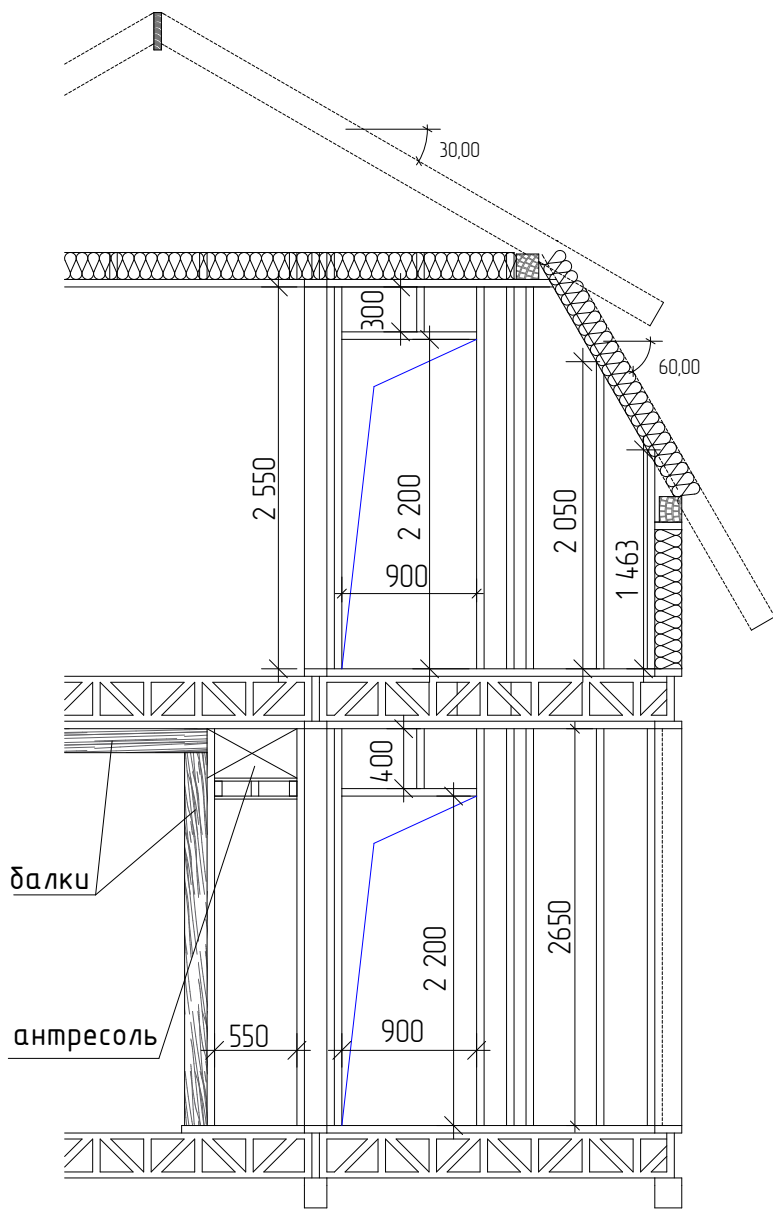

первый этаж

Б

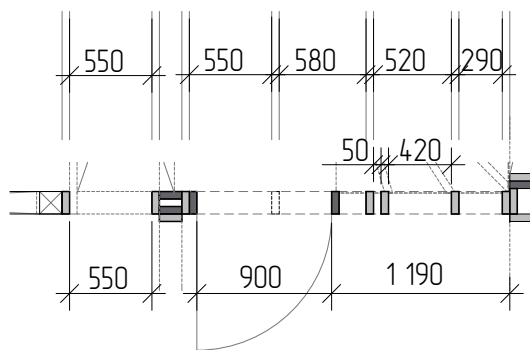

2

3


4

Инв. № подл.	Подп. и дата	Взам. инв. №



Изм	Кол.	Лист.	Док.	Подп.	Дата

Ось Б (первый этаж)

Ось Г (первый этаж)

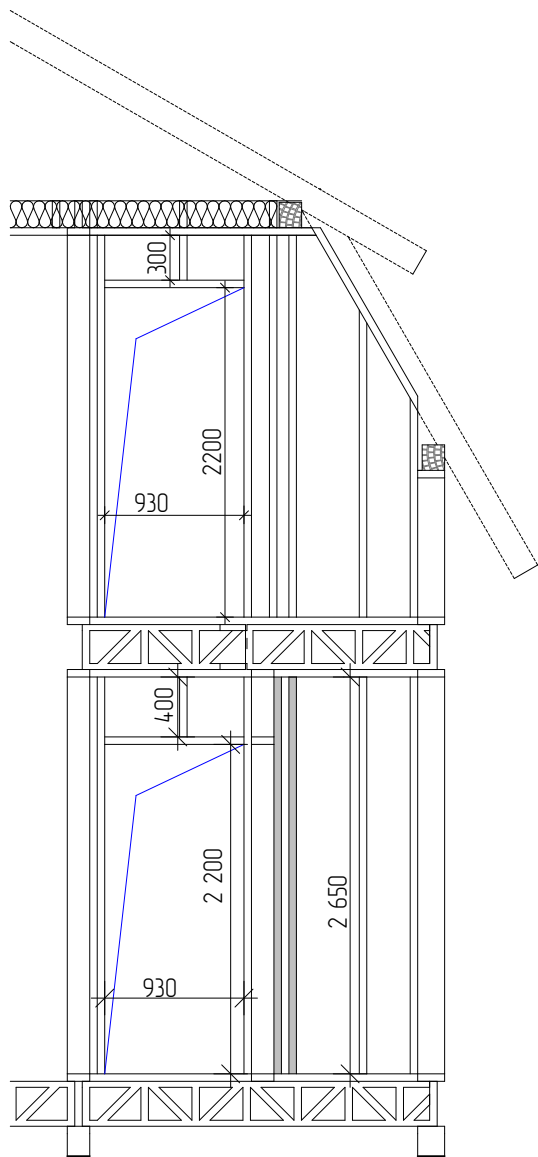

первый этаж

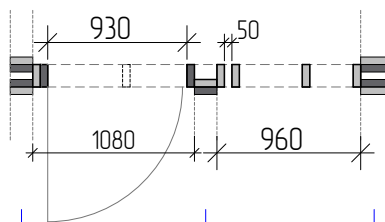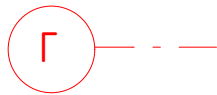

2

3



4

Инв. № подл.	Подп. и дата	Взам. инв. №

Изм.	Кол.	Лист.	Док.	Подп.	Дата

Ось Г (первый этаж)

Балки перекрытия первого этажа (только основные)

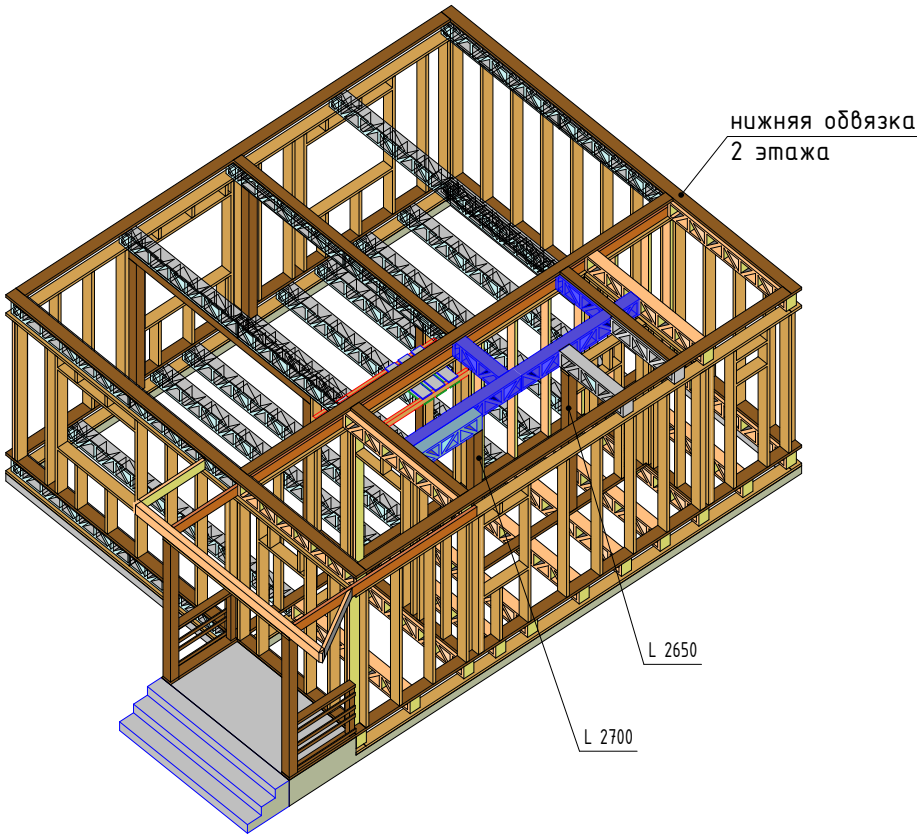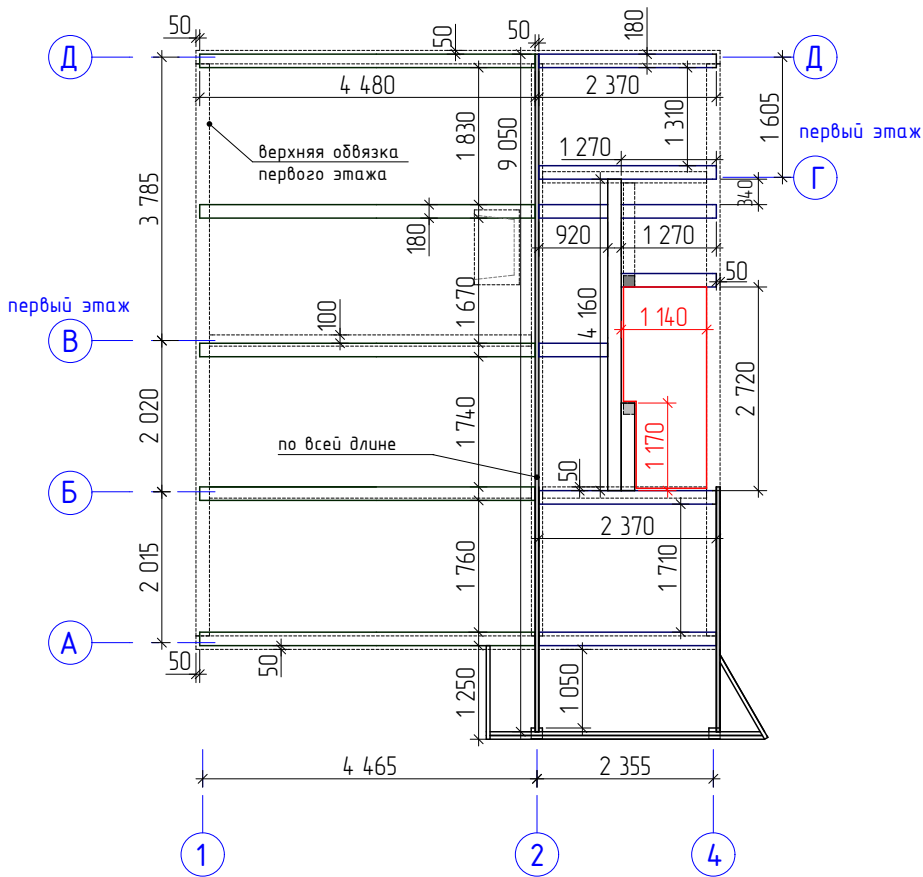


Инв. № подл.	Подп. и дата	Взам. инв. №

Изм.	Кол.	Лист.	Док.	Подп.	Дата

Балки перекрытия первого этажа
(только основные)


Нижняя обвязка второго этажа

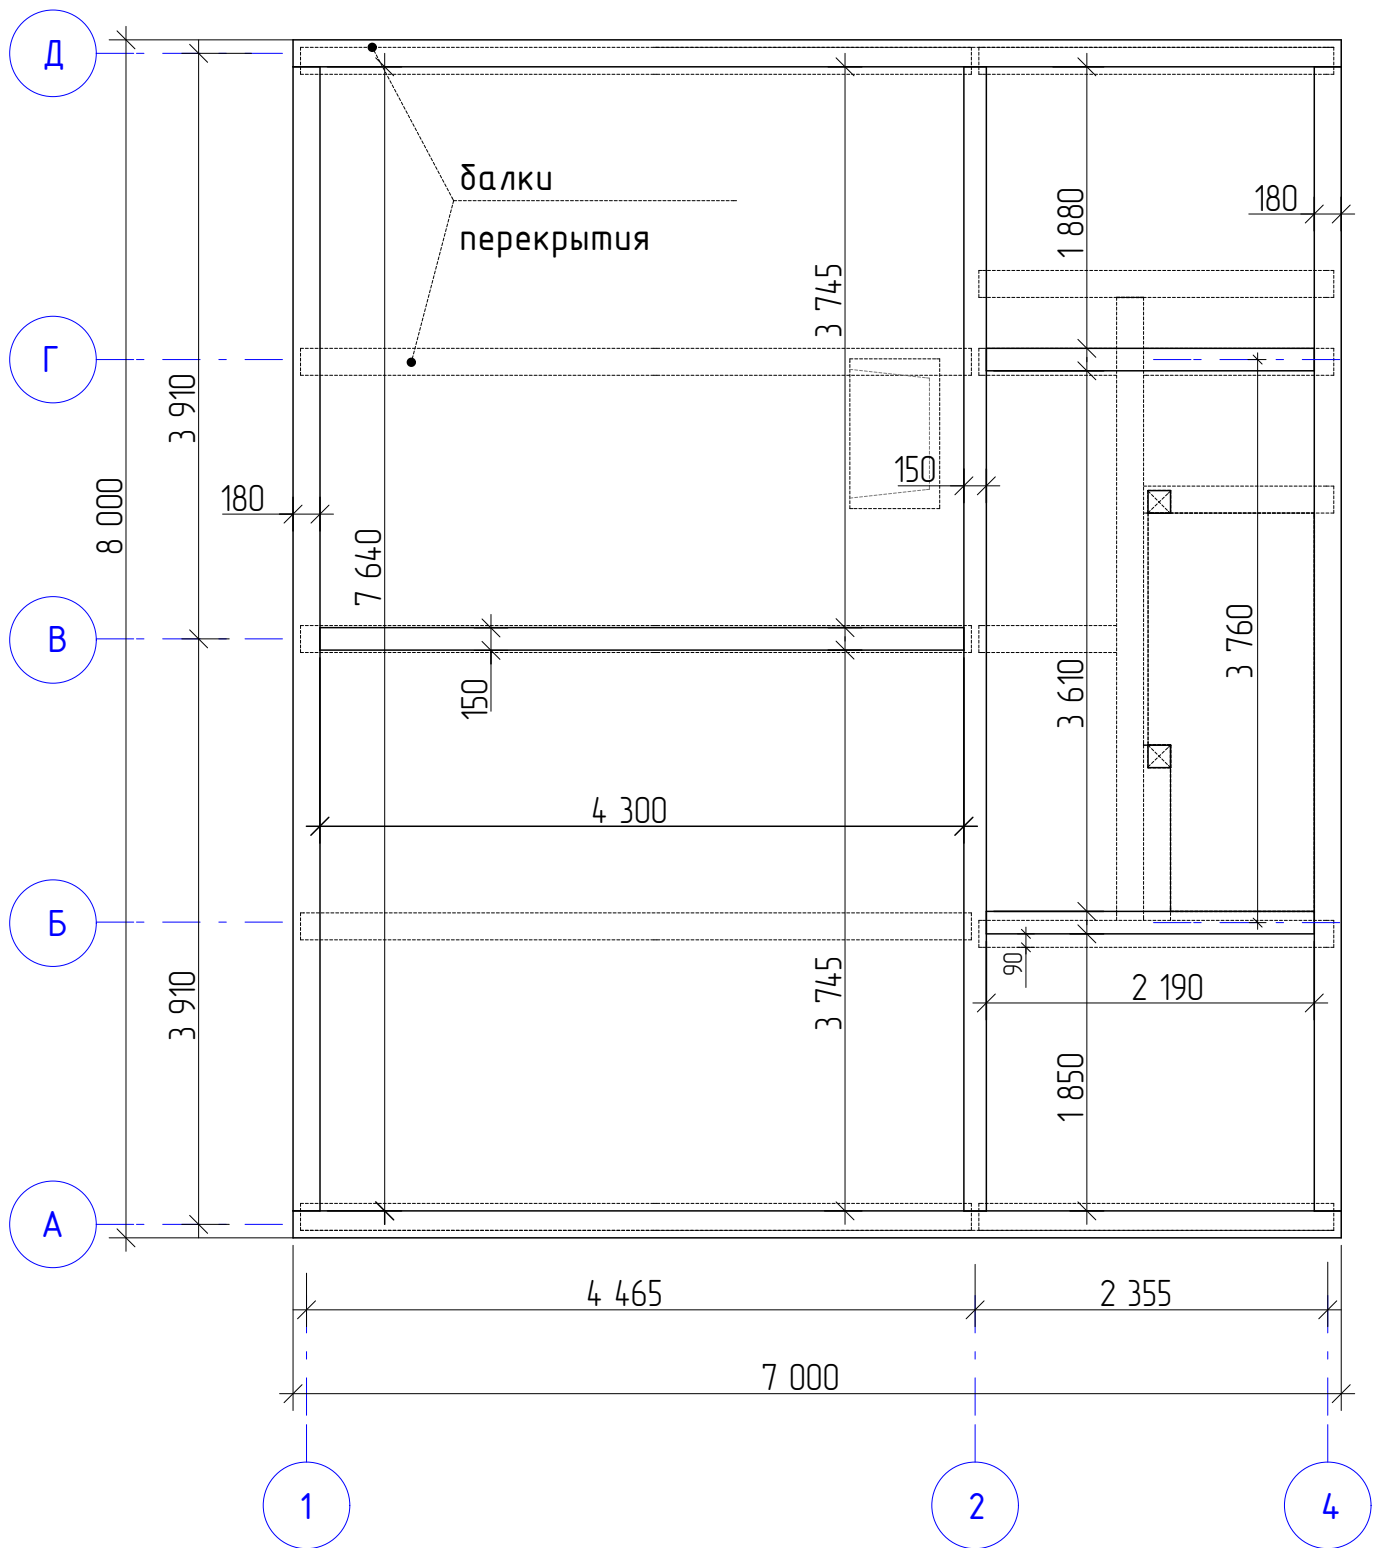

Инв. № подл.	Подп. и дата	Взам. инв. №



Изм.	Кол.	Лист.	Док.	Подп.	Дата

Каркас второго этажа

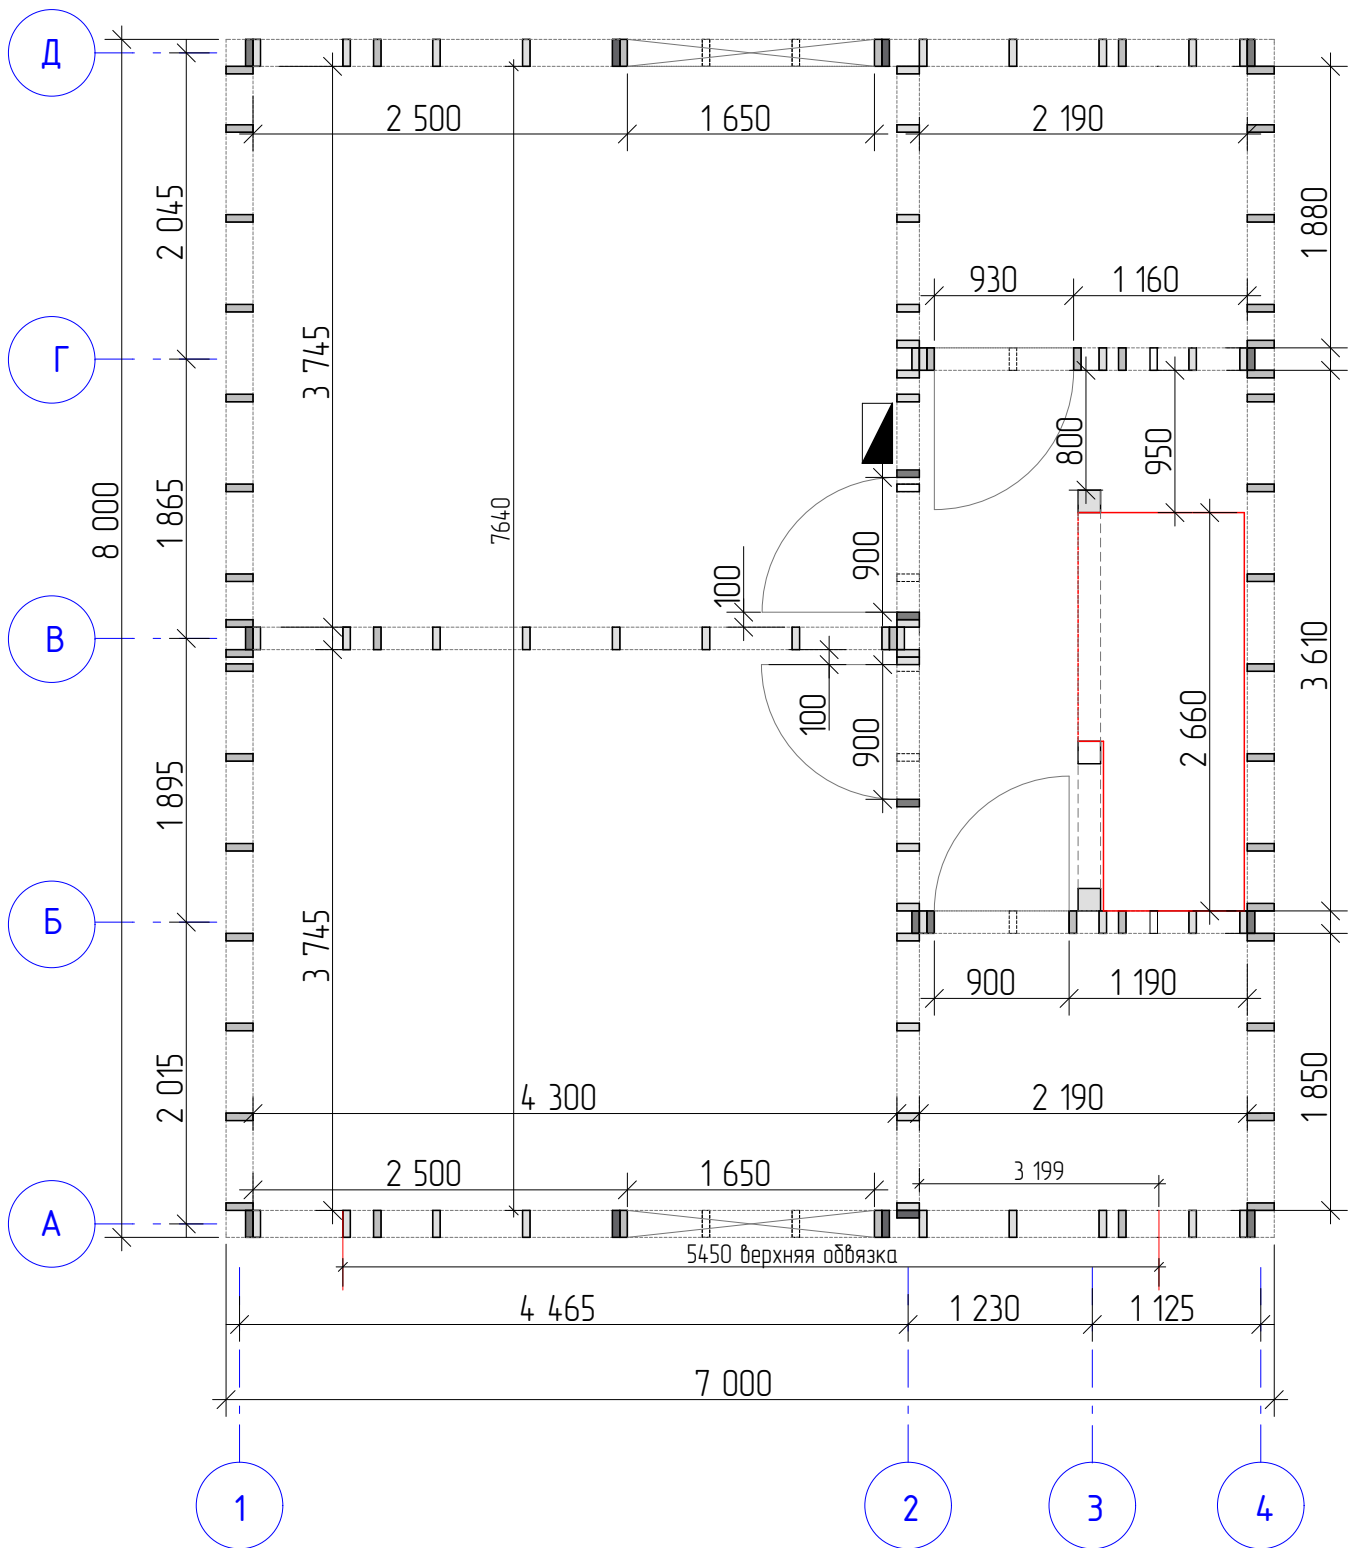

Инв. № подл.	Подп. и дата	Взам. инв. №									
			Каркас второго этажа						Лист		
									17		
Изм	Кол.	Лист.	Док.	Подп.	Дата						

Каркас второго этажа

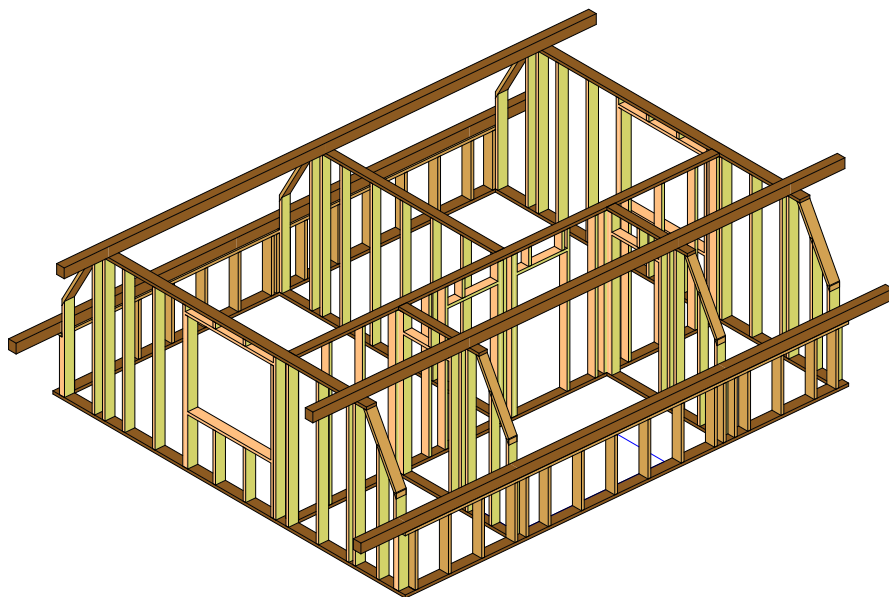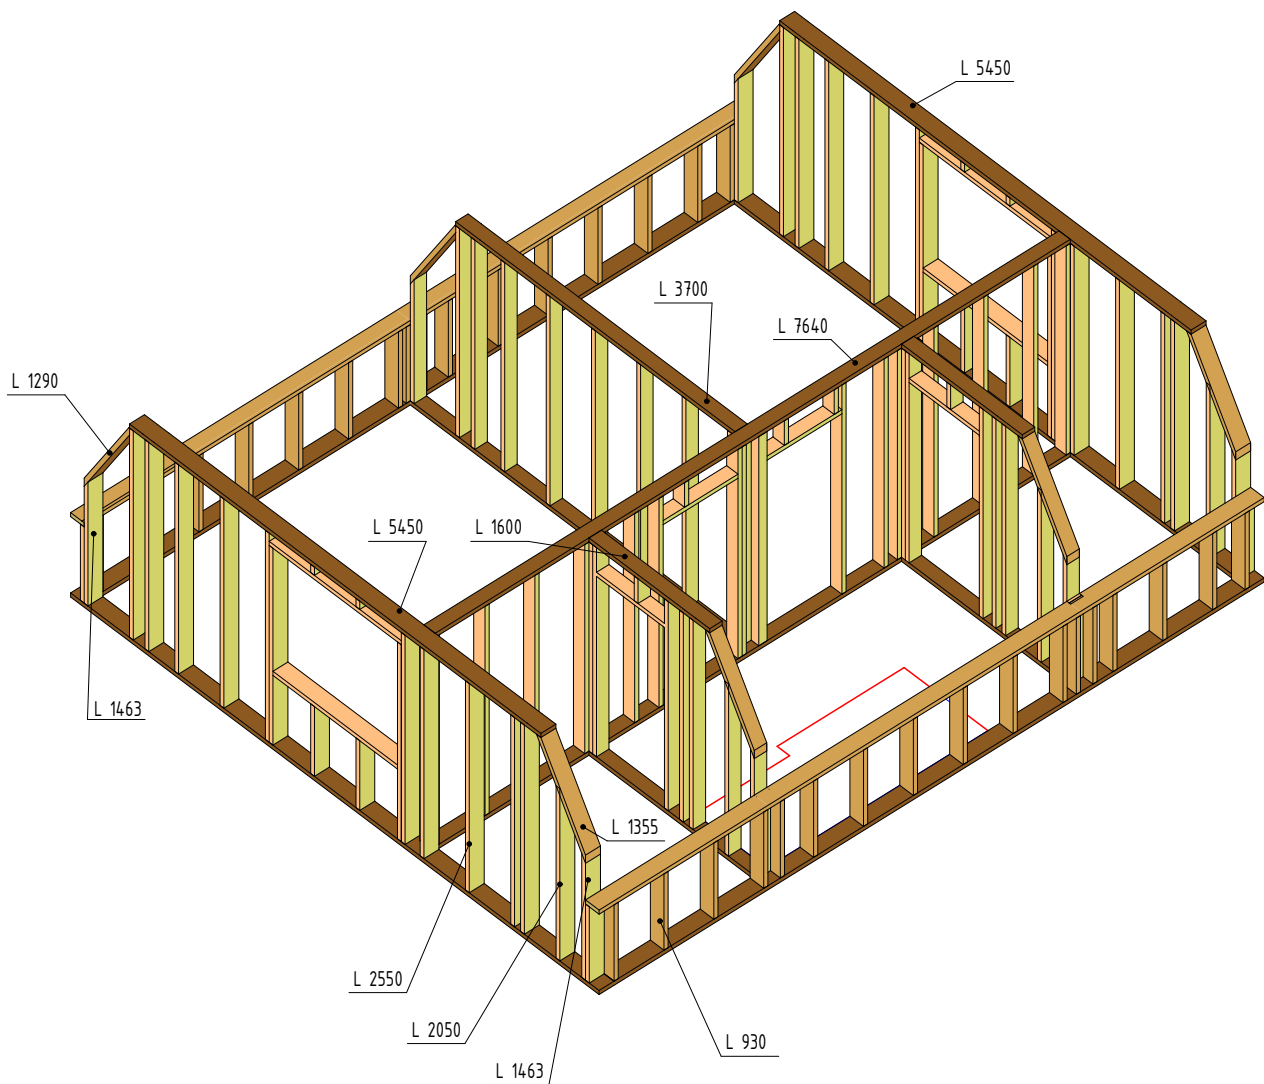


Инв. № подл.	Подп. и дата	Взам. инв. №

Изм.	Кол.	Лист.	Док.	Подп.	Дата

Каркас второго этажа

Оси А, Д (второй этаж)


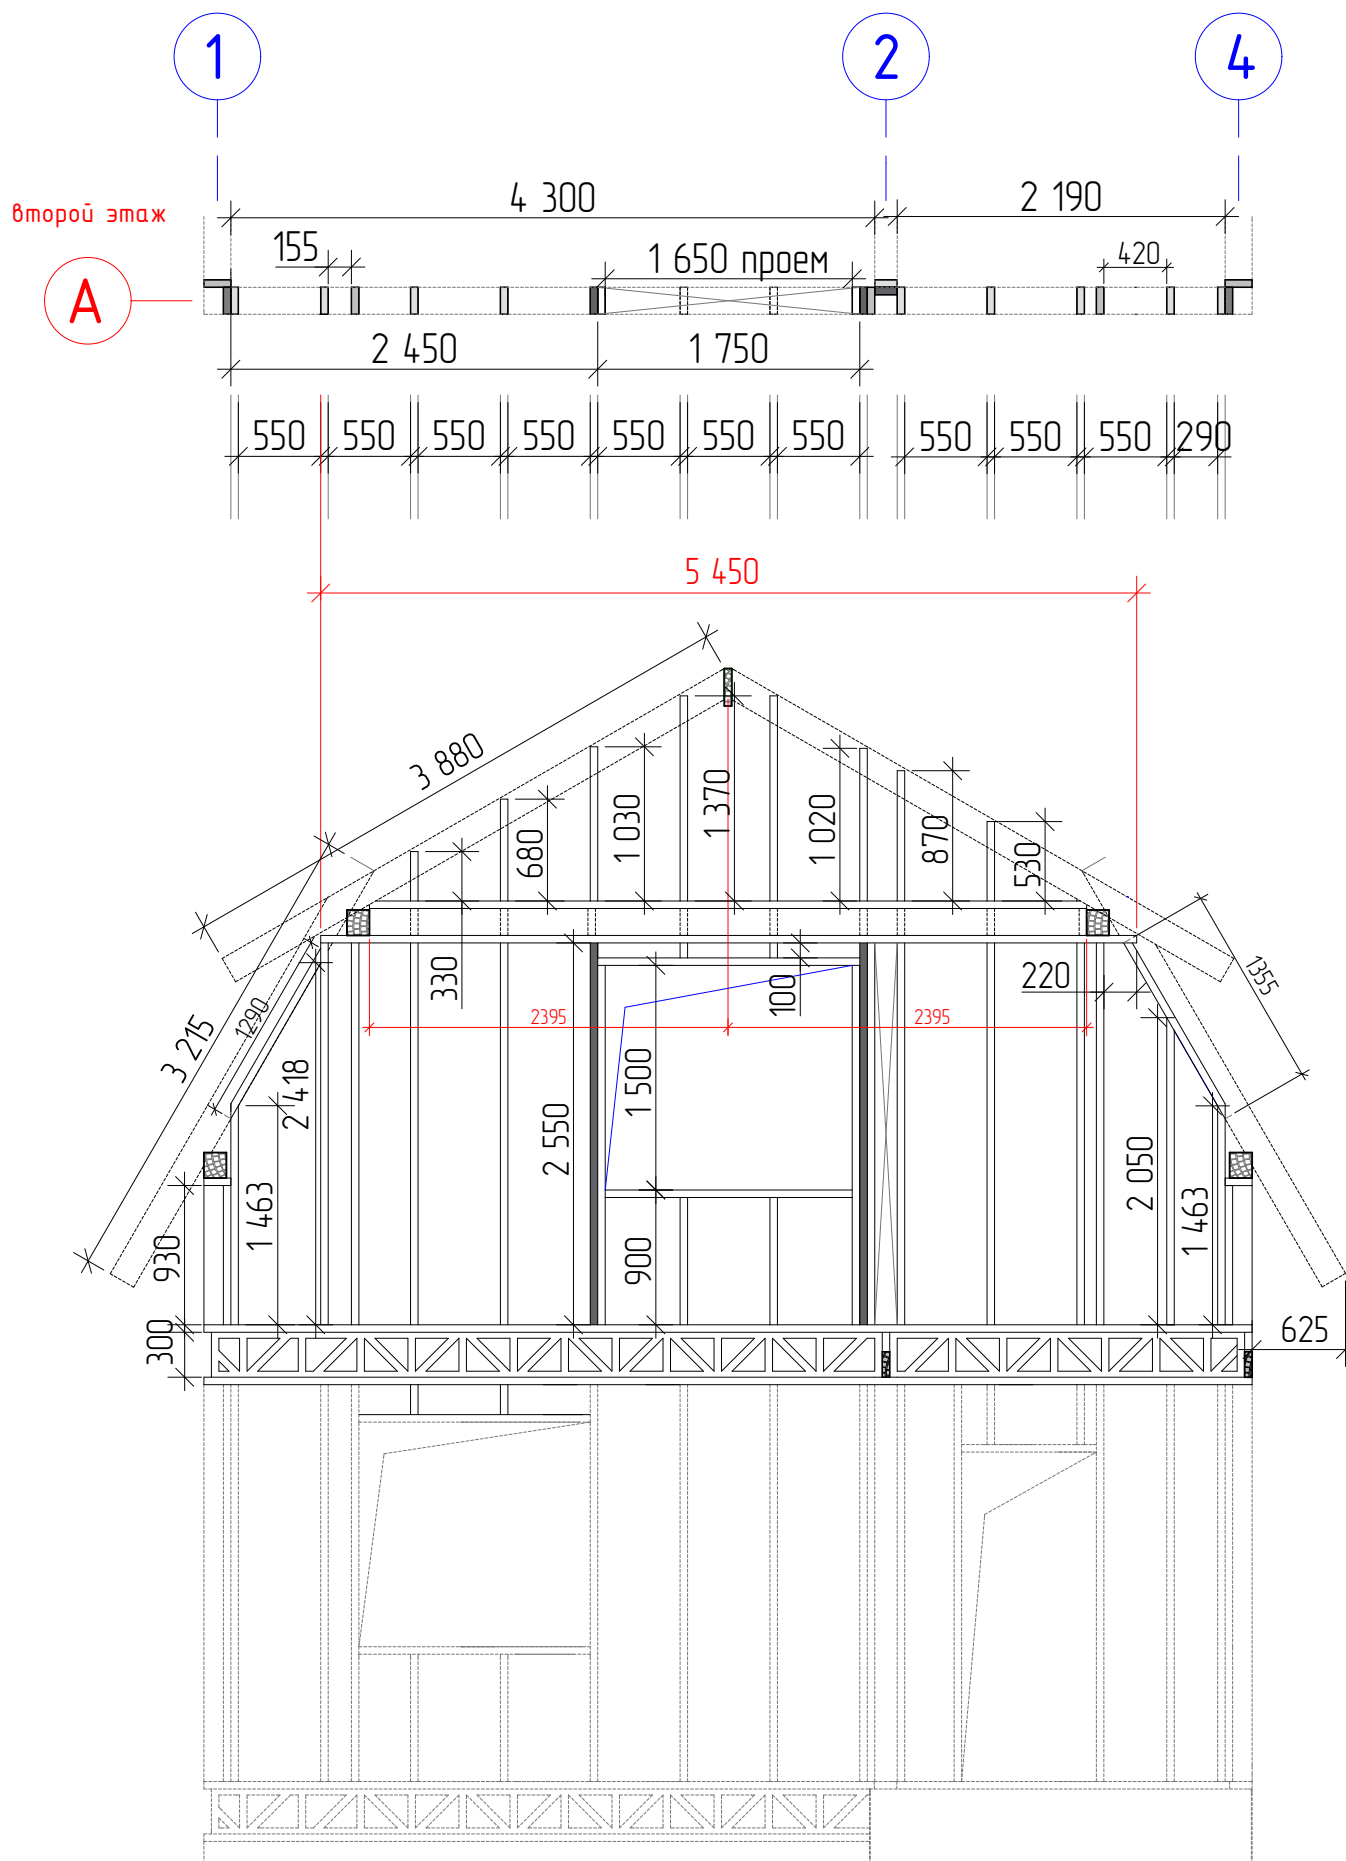


Инв. № подл.	Подп. и дата	Взам. инв. №

Изм.	Кол.	Лист.	Док.	Подп.	Дата

Оси А, Д (второй этаж)

Ось В (второй этаж)

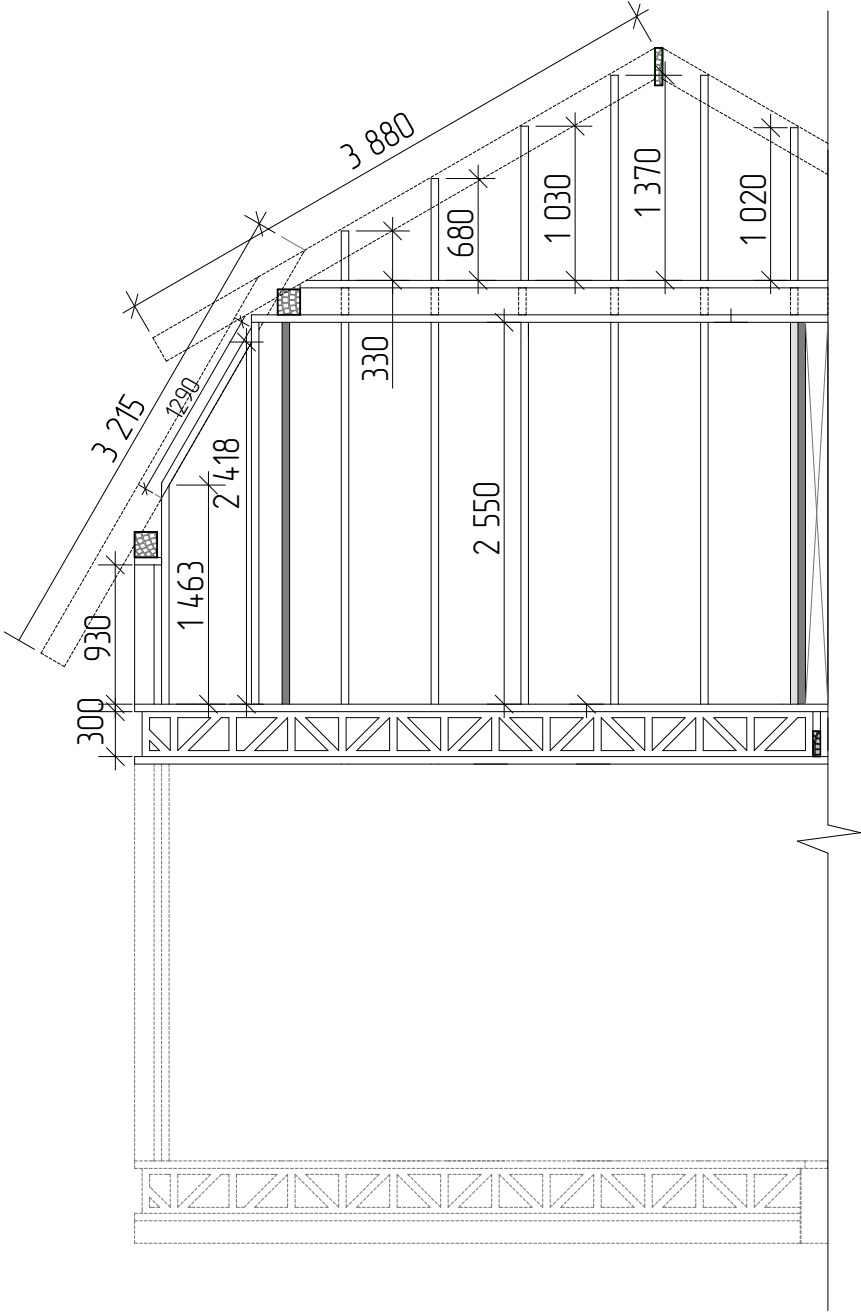
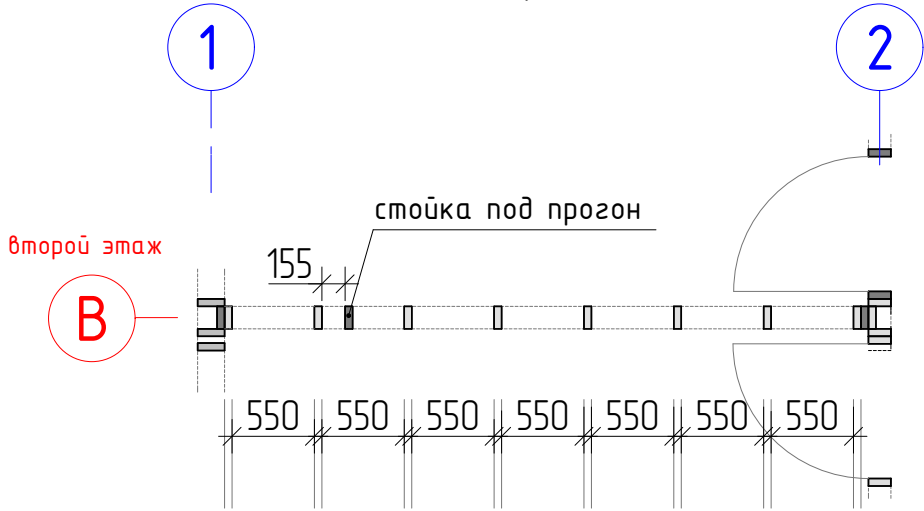


Инв. № подл.	Подп. и дата	Взам. инв. №

Изм.	Кол.	Лист.	Док.	Подп.	Дата

Ось В (второй этаж)

Оси Б, Г (второй этаж)

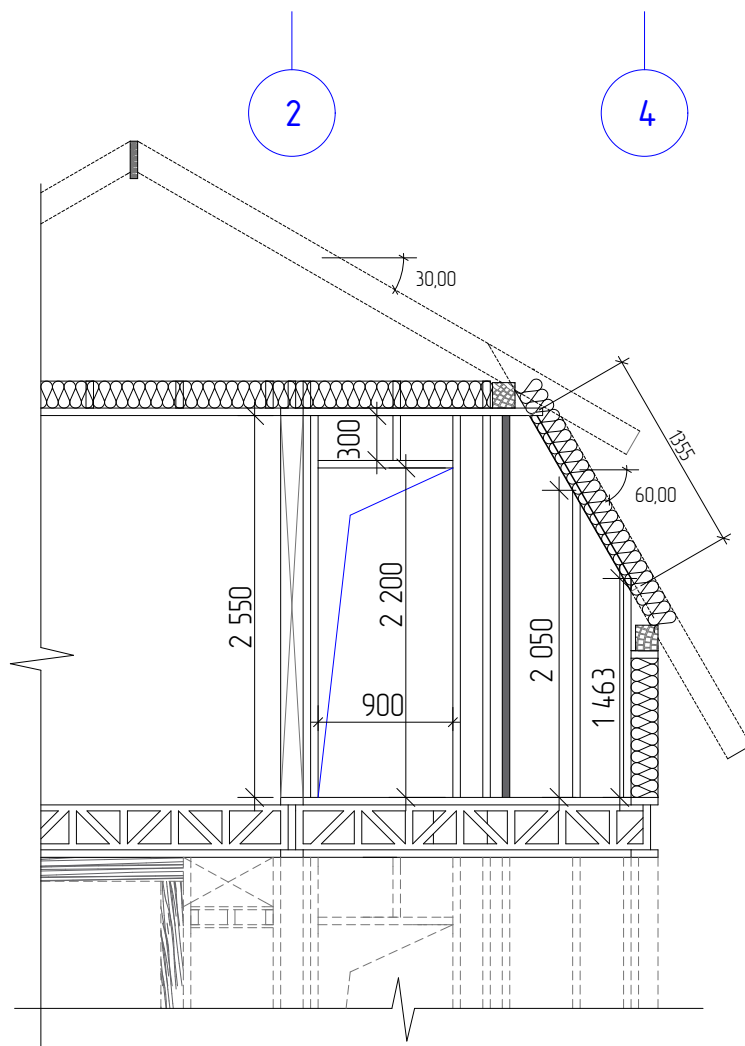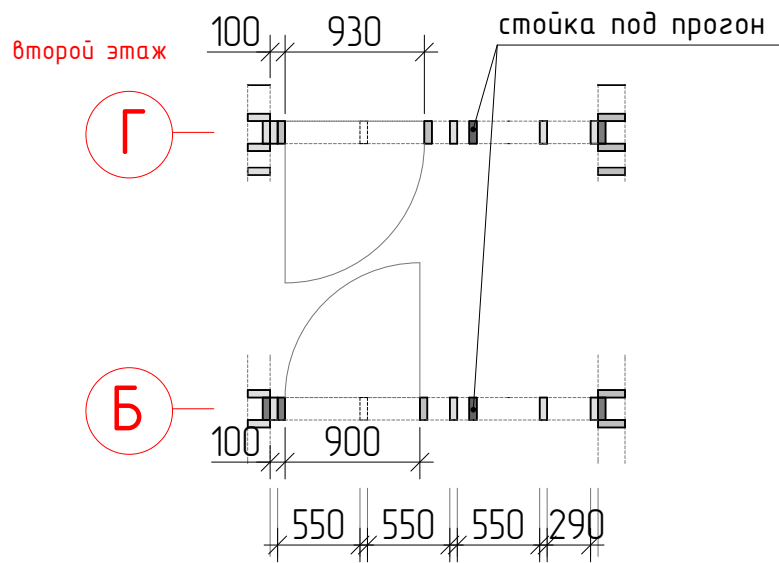

Инв. № подл.	Подп. и дата	Взам. инв. №

Изм.	Кол.	Лист.	Док.	Подп.	Дата

Оси Б, Г (второй этаж)