

Согласовано					
Ил. подл.	Подпись и дата	Возм. инв			

Проект Каркасного дома
КД-100 "Себеж".

Ведомость основного комплекта АС-Р

Лист	Наименование	Примечания
АС-01	Перечень листов. Общие данные.	
АС-02	План дома	
АС-03	Разрез дома	
АС-04	Фасады дома	
АС-05	Схема свайного поля и ростверка	
АС-06	Раскладка стен 1.эт и мансарды.	
АС-07	Нижняя обвязка.	
АС-08	Нижнее перекрытие	
АС-09	Рама. 1 и 2.	
АС-10	Рама. 3 и 4.	
АС-11	Рама. 5. Верхняя обвязка.	
АС-12	Верхнее перекрытие.	
АС-13	Стены мансарды 6 и 7	
АС-14	Рама-перегородка.8	
АС-15	Коньковая балка	
АС-16	Фронтон.1	
АС-17	Фронтон.2	
АС-18	План стропил. Схема крыши	
АС-19	Обшивка каркаса ОСБ-12.мм	
АС-20	Терраса	
АС-21	Настил пола ОСБ 1.эт и мансарда	
АС-22	План перегородок	
АС-23	Лестница на крыльцо.	

1. Общие данные проект каркасного дома "Себеж" (КД-100)

Основные материалы для постройки каркаса.

Доска 50х150х6000-160шт. 7,2м3

50х200х6000-70шт 5,4м3

40х100х600-40шт. (для перегородок)

25х100х600-100шт. (обрешетка крыши)

Брус 150х150х6000-4.шт

ОСБ 12.мм 2500х1250-55.шт для внешней обшивки

ОСБ 18-25.мм 2500х1250 -36.шт для настила пола

Объем закладываемого утеплителя-44.0м3

(внешний контур дома 35.м2+перекрытие/перегородки 9.м3).

Площадь кровли-125.м2

Площадь фасадов -160.м2

Площадь пола-105.м2

Площадь потолков (включая стены мансарды)-120м2

Площадь внутренних несущих стен-225.м2

Площадь возводимых перегородок -125.м2

Размеры оконных проемов ВхШ:

1.эт- 1350х1350.мм-5.шт 600х600.мм-1

Мансарда-1200х1350-3.шт 1200х1205-1.шт



Входная дверь. 2100х900.мм

Внимание!

*Перед началом строительства необходимо проконсультироваться с местным архитектором или строительным экспертом, членом СРО, для привязки объекта к местности, и получения консультации что материалы и строительные решения, в конструкции здания, соответствуют строительным нормам и рекомендациям по возведению хозяйственных и жилых строений для вашего района проживания.

Лист	Недок	Подпись	Дата	Каркасный дом КД-115 "Себеж"			
				Ведомость комплекта. Общие данные.	Стадия	Лист	Листов
					АС	01	23
				-/-			

Согласовано				
Возм. инв				
Подпись и дата				
Ид. подл.				

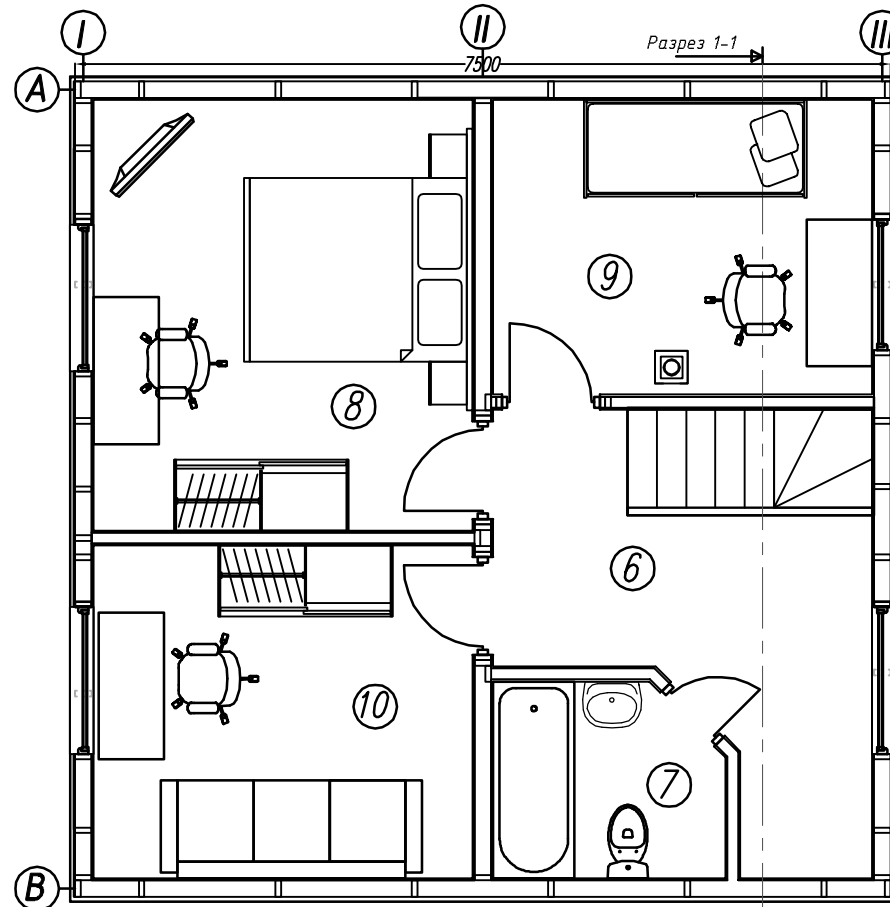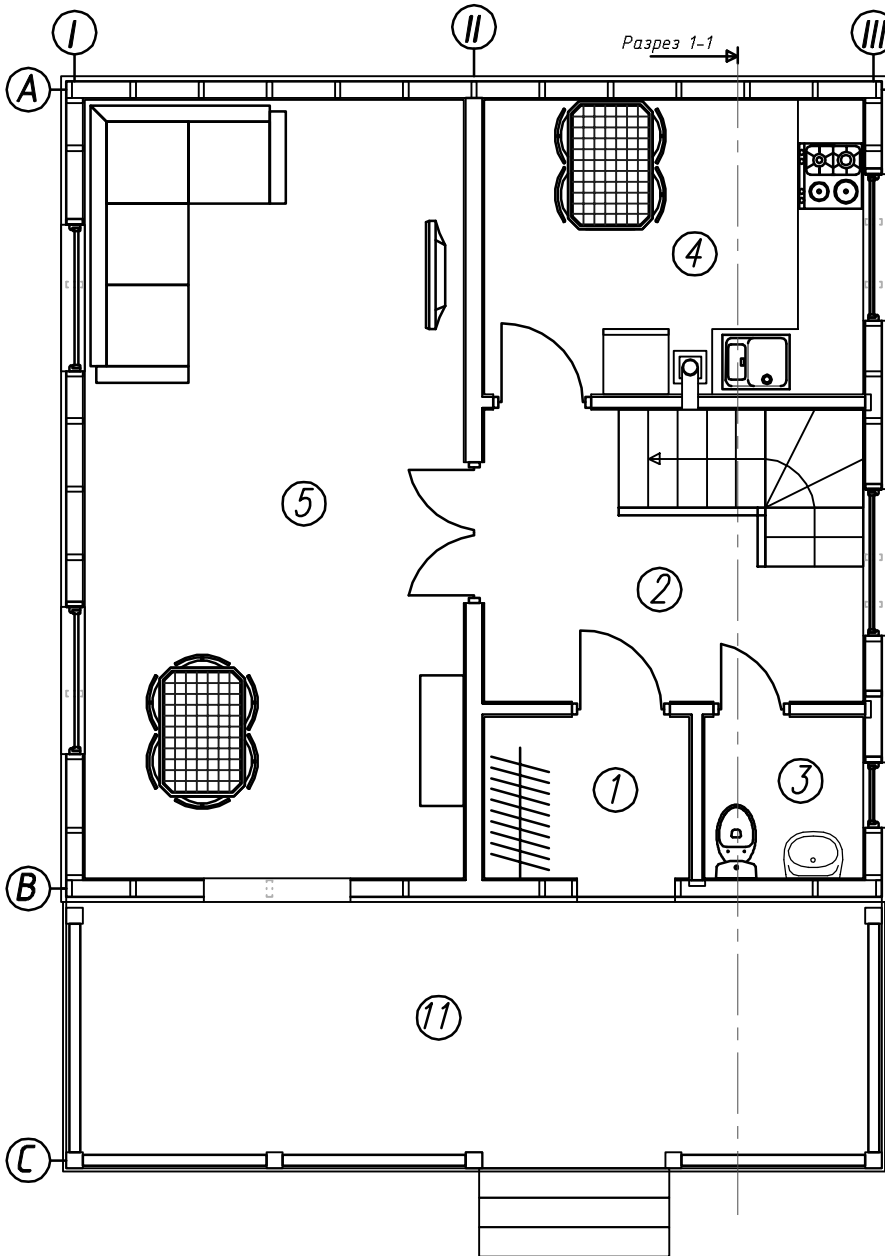

План дома						
Ном.	Наименование	S/м.2		Ном.	Наименование	S/м.2
01	Тамбур	2,9		07	Ванна	3,75
02	Прихожая	9,6		08	Спальня	15,0
03	Ванна	2,25		09	Детская	9,7
04	Кухня	9,7		10	Гостевая	10,9
05	Гостиная-столовая	25,3		11	Терраса	16,2
06	Холл	11,1				
					итого:	100,2


Лист	Недок	Подпись	Дата	Каркасный дом КД-100 "Себеж"			
				План дома	Стадия	Лист	Листов
					АС	02	23
				-/-			

Ид. подл. Подпись и дата

Возм. инв



Согласовано

Согласовано				
Ид. подл.	Подпись и дата			
	Возм. инв			

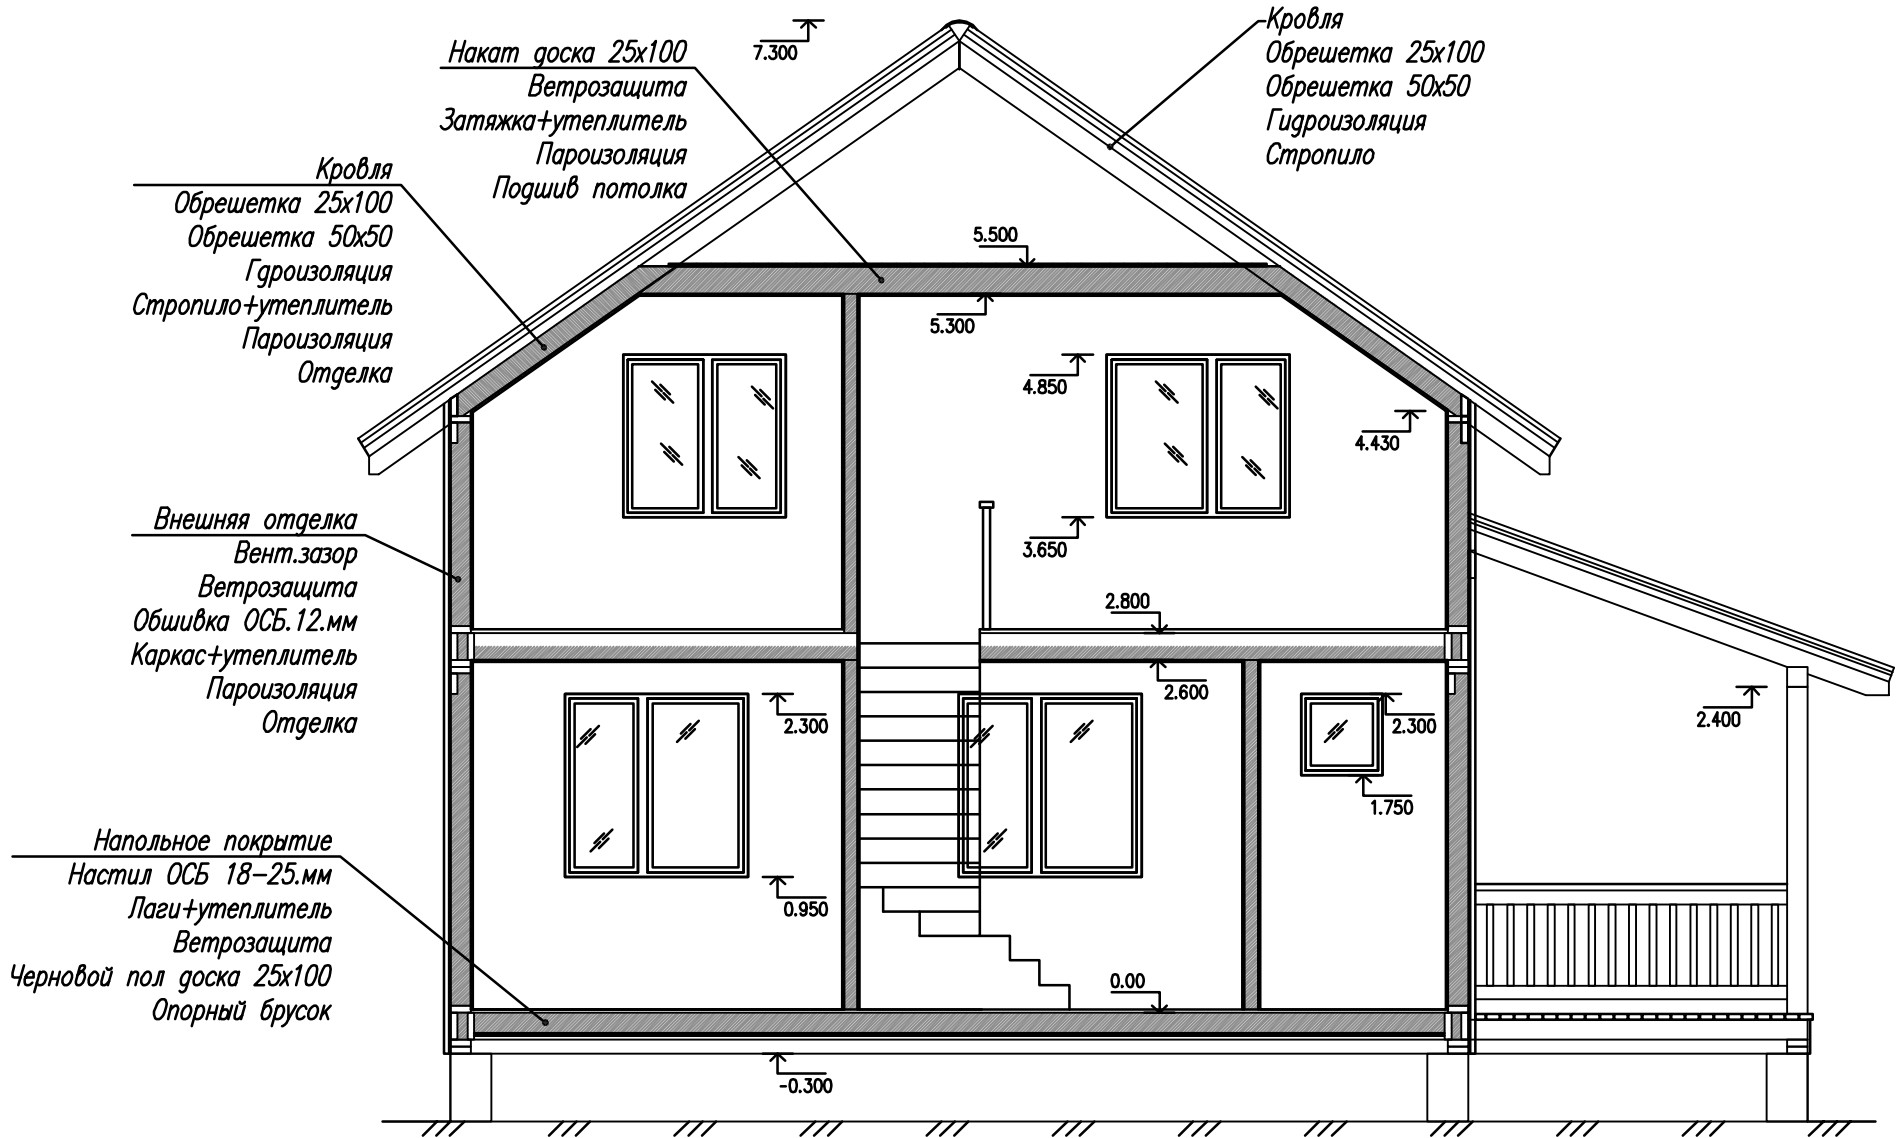


Лист	Недок	Подпись	Дата	Каркасный дом КД-100 "Себеж"			
				Разрез дома	Стадия	Лист	Листов
					АС	03	23
				-/-			

Согласовано			Возм. инв	
Ив.	подл.	Подпись и дата		

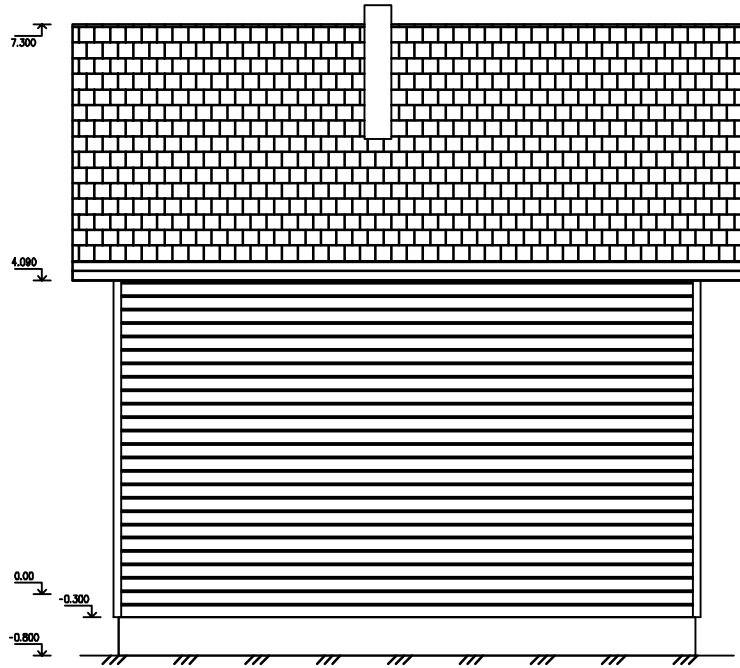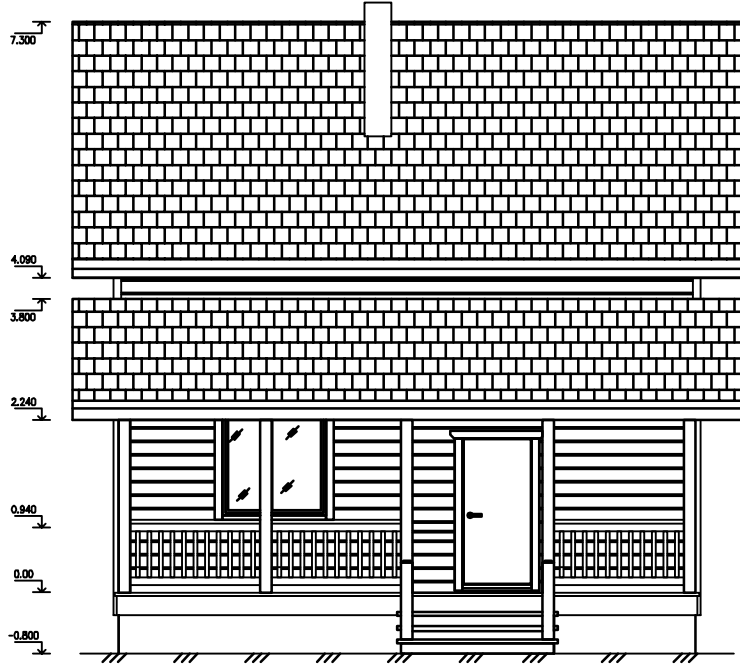

Подпись	Дата	Каркасный дом КД-100 "Себеж"			
		Фасад дома		Стация	Лист
				АС	04
				Листов	23
				-/-	


Согласовано					
Ид. подл.	Подпись и дата	Возм. инв.			

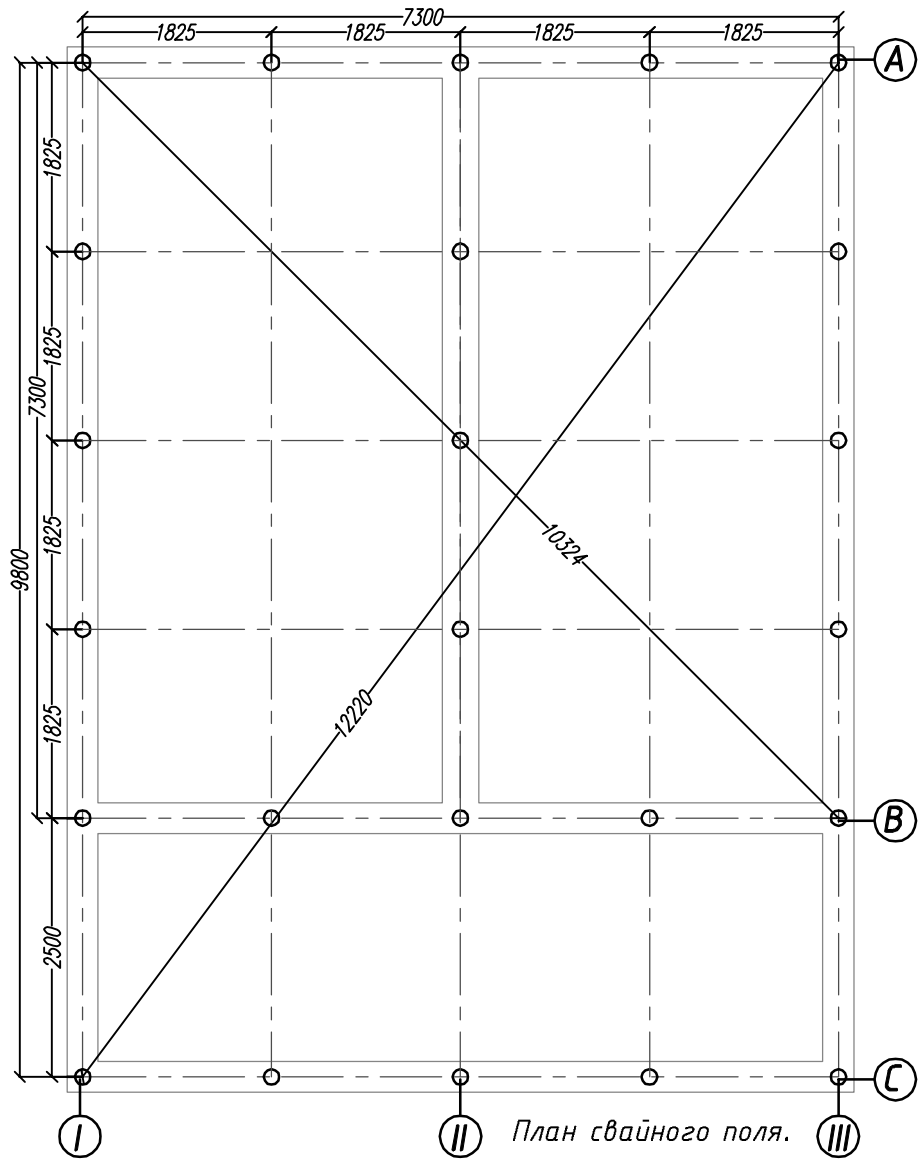

План свайного поля.

Сваи устанавливаются на глубину ниже промерзания грунта!



- Московская область 1.8.м
- Ростовская область 1.10.м
- Саратовская область 1.50.м

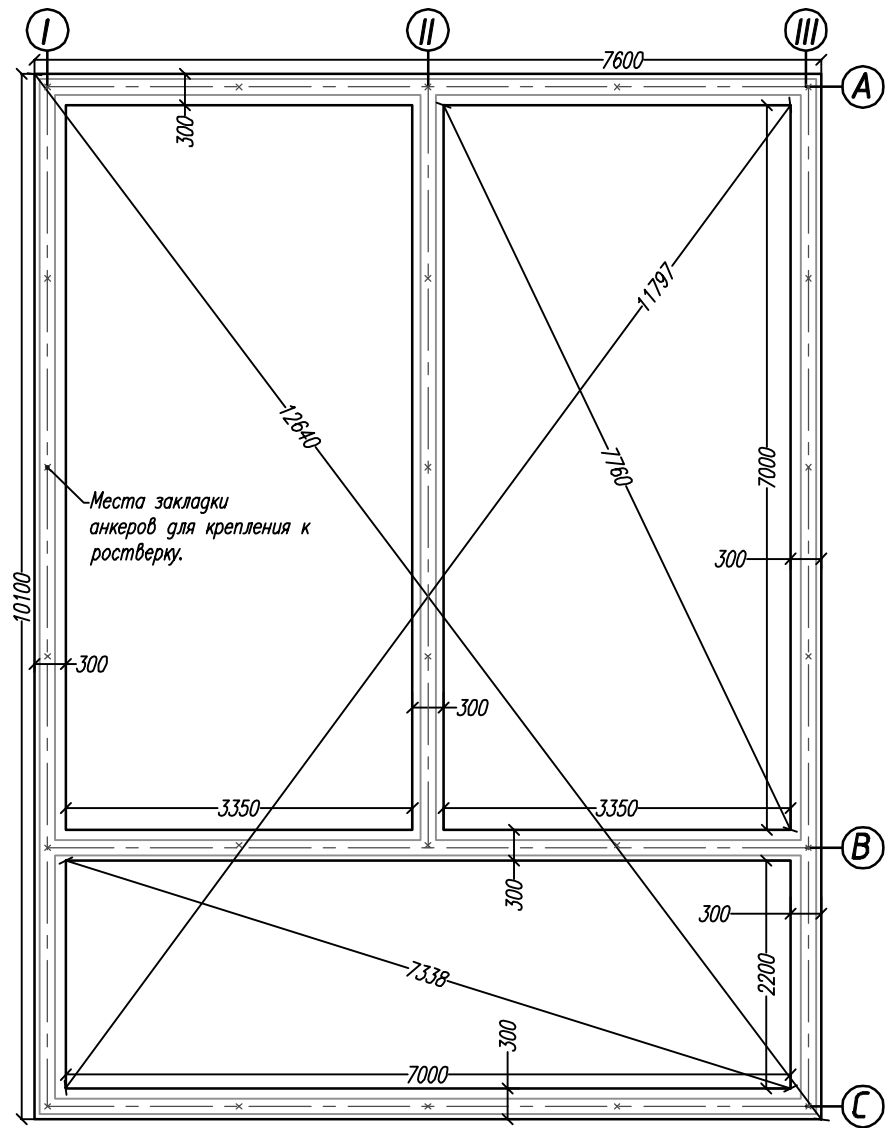

План ростверка.

Лист	Недок	Подпись	Дата	Каркасный дом КД-100 "Себеж"			
				Схема свайного поля и ростверка	Стадия	Лист	Листов
					АС	05	23
				-/-			

Согласовано					
Ид. подл.	Подпись и дата	Возм. инв			

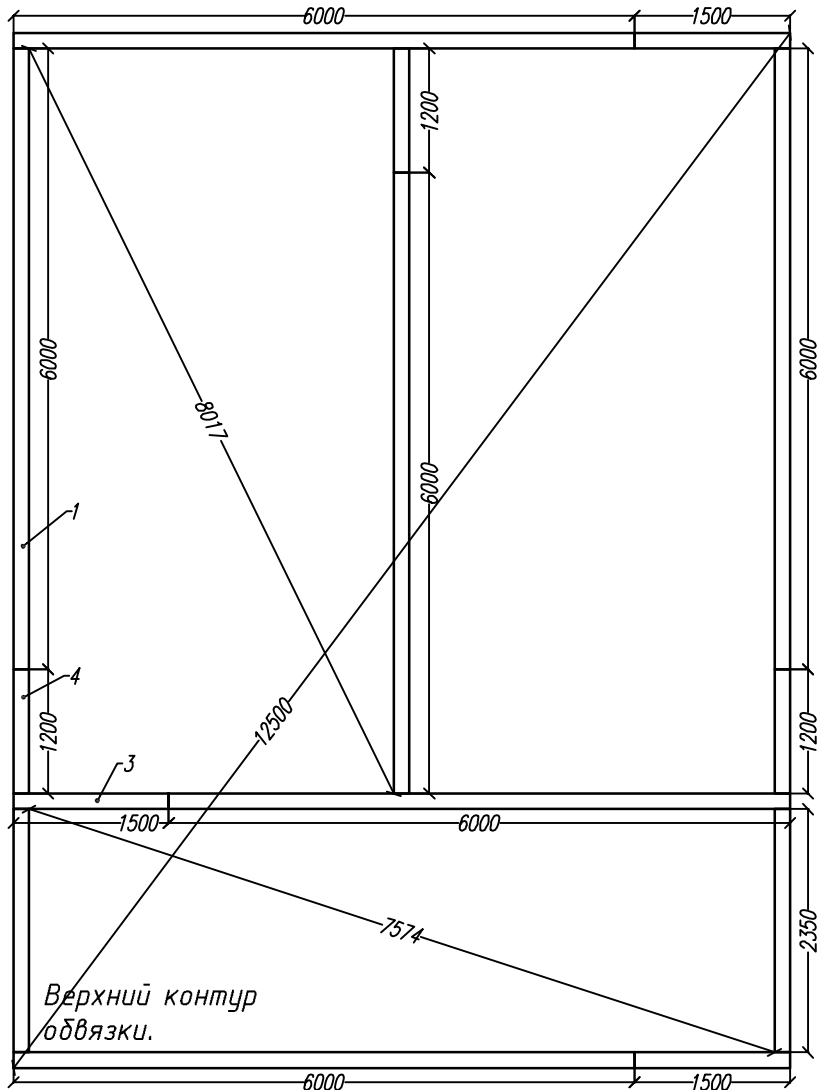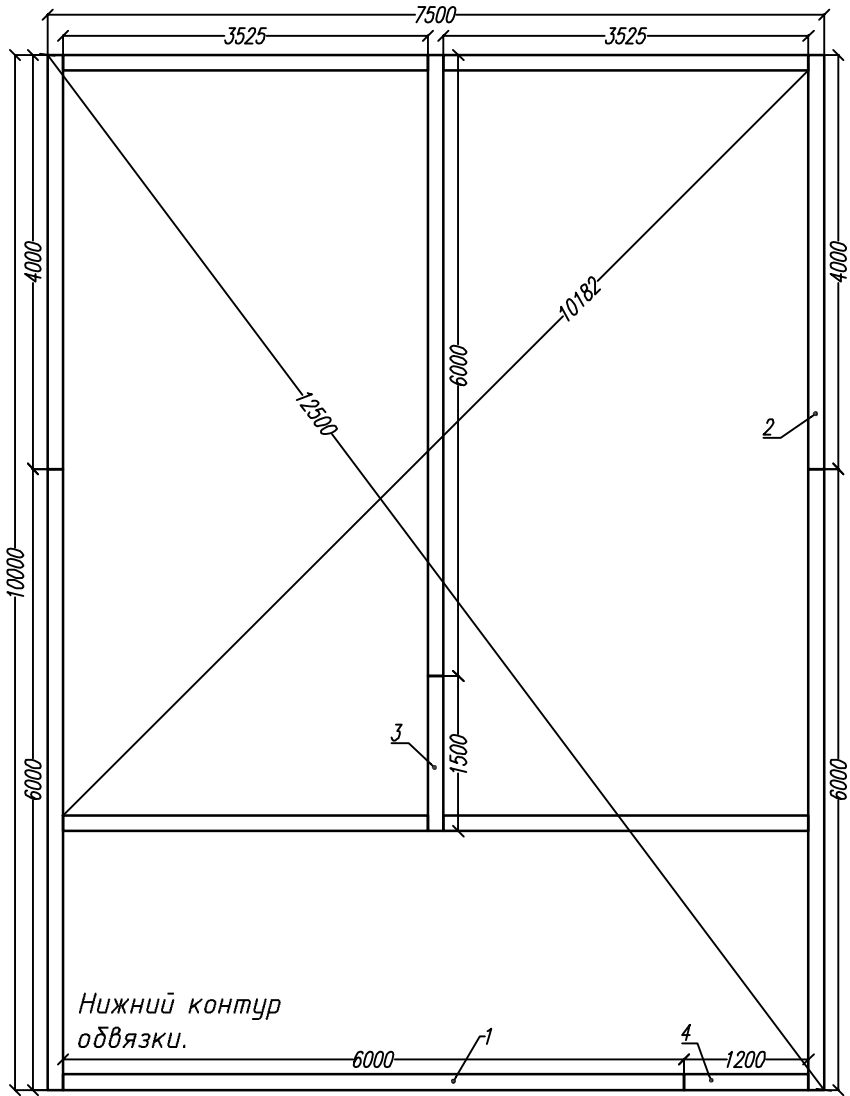

Крепление обвязки
к ростверку

Гидроизоляция
(рубероид 2.слоя)

Обвязка


Ростверк

Свая

Раскрой. Нижняя обвязка.			
Ном.	Наименов.	Размер.	Шт.
1	Лежень.	6000х150х50	10
2	Лежень.	4000х150х50	2
3	Лежень.	1500х150х50	4
4	Лежень.	1200х150х50	4

Подпись	Дата	Каркасный дом КД-100 "Себеж"			
		Схема нижней обвязки.	Стадия	Лист	Листов
			АС	07	23
		-/-			


Согласовано		Возм. инв	
Ид.	подп.	Подпись и дата	

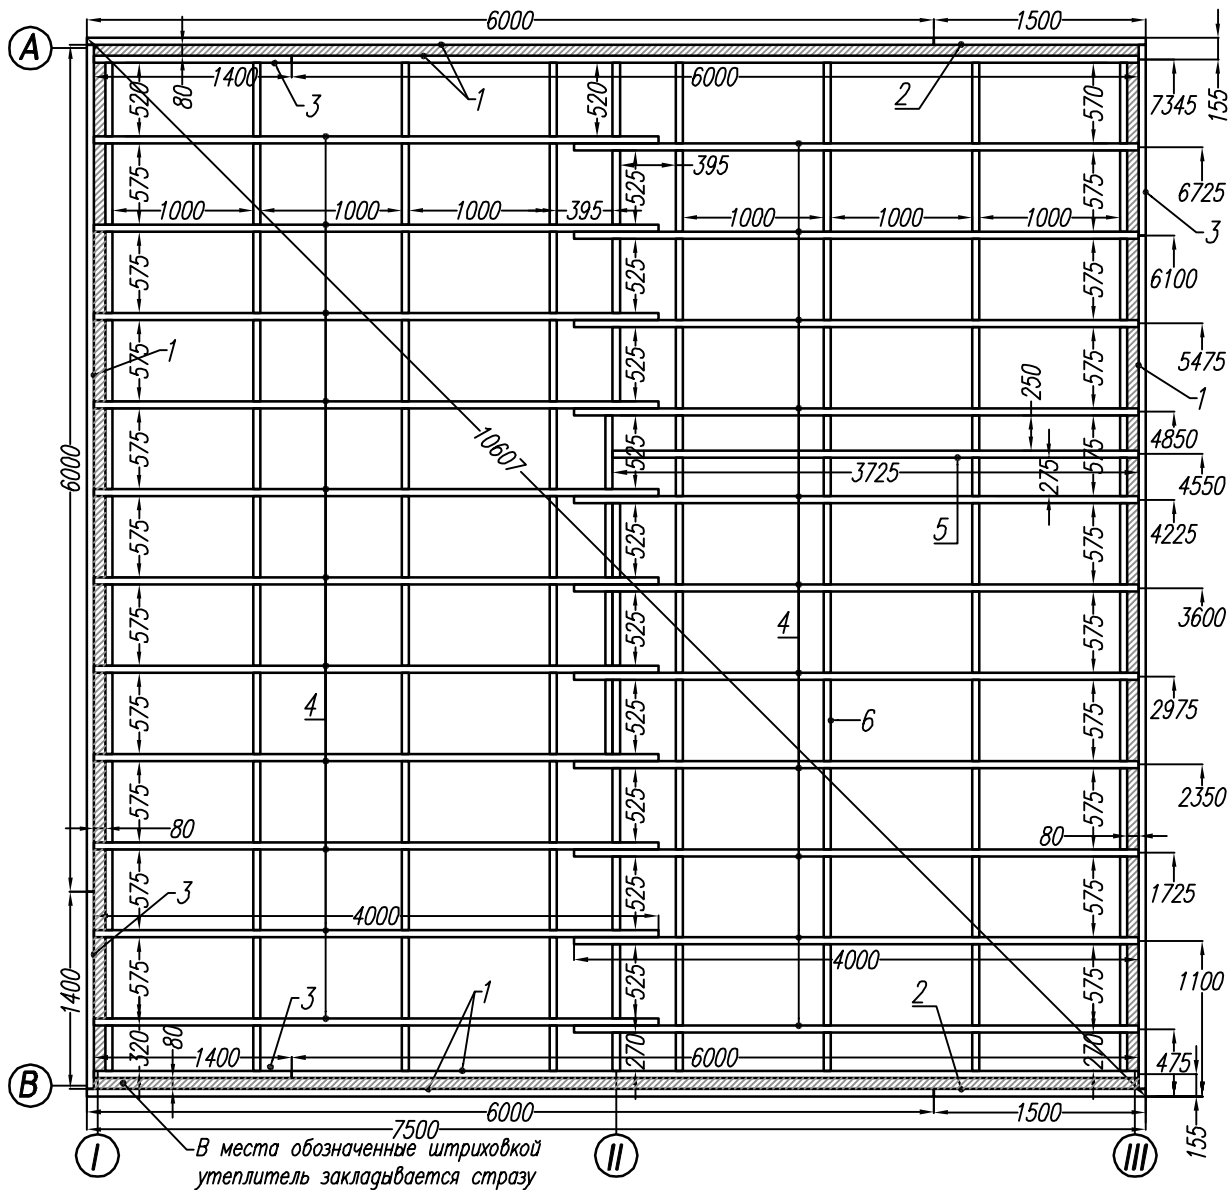

Раскрой. Нижнее перекрытие


Ном.	Наименов.	Размер	Шт.	Ном.	Наименов.	Размер	Шт.
1	Фасад. доска	6000x200x50	6	4	Лага	4000x200x50	22
2	Фасад. доска	1500x200x50	2	5	Лага	3725x200x50	1
3	Фасад. доска	1400x200x50	4				
				6	Мост	по месту	110

Схема пола.

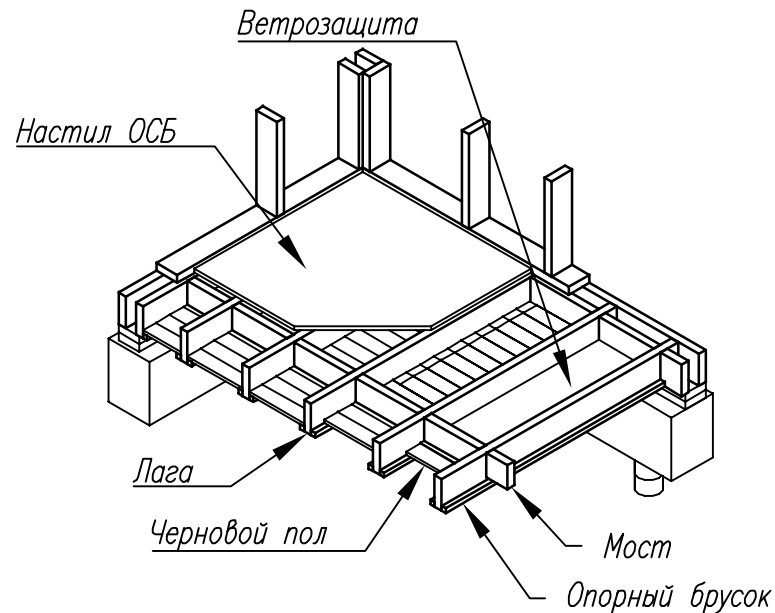

Подпись	Дата	Каркасный дом КД-115 "Себеж"			
		Ведомость комплекта.		Листов	
		Общие данные.		Лист	23
		Стация	АС	08	
		-			

Согласовано				
Ид.	подл.	Подпись и дата	Возм.	инв.


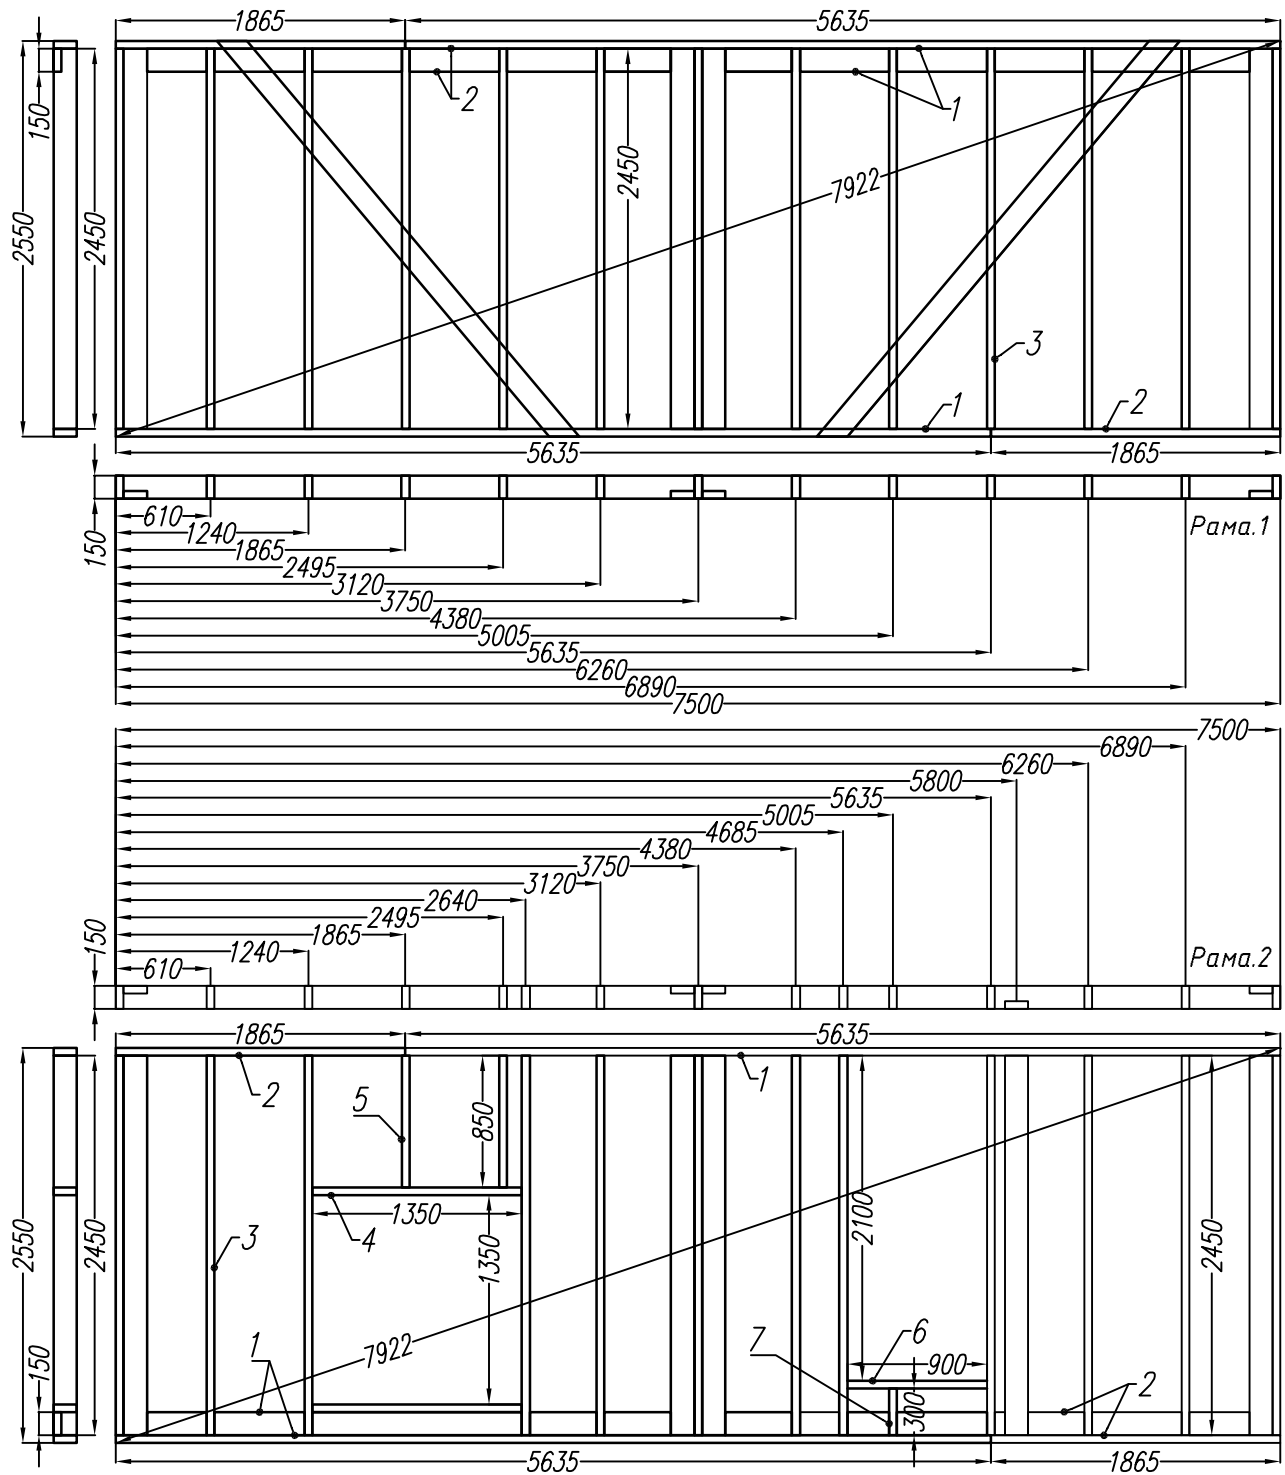


Раскрой. Рама-1			
Ном.	Наименов.	Размер.	Шт.
1	Лежень.	5635x150x50	3
2	Лежень.	1865x150x50	3
3	Стойка	2450x150x50	17

Раскрой. Рама-2			
Ном.	Наименов.	Размер.	Шт.
1	Лежень.	5635x150x50	3
2	Лежень.	1865x150x50	3
3	Стойка	2450x150x50	17
4	Балка	1350x150x50	2
5	Стойка	850x150x50	2
6	Балка	900x150x50	1
7	Стойка	300x150x50	1

Дата	Каркасный дом КД-100 "Себеж"			
	Рамы 1 и 2	Стадия	Лист	Листов
		АС	09	23
	-/-			

Ид.	подл.	Подпись и дата	Возм.	инв.	Согласовано	

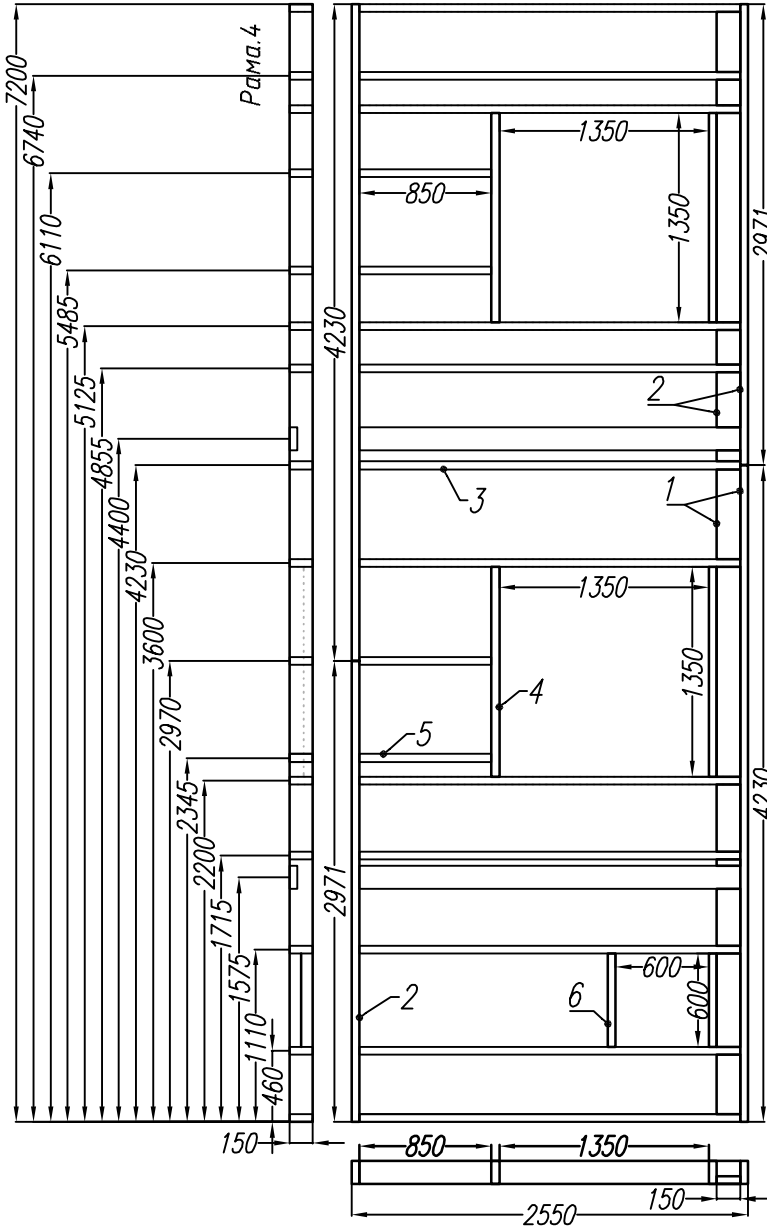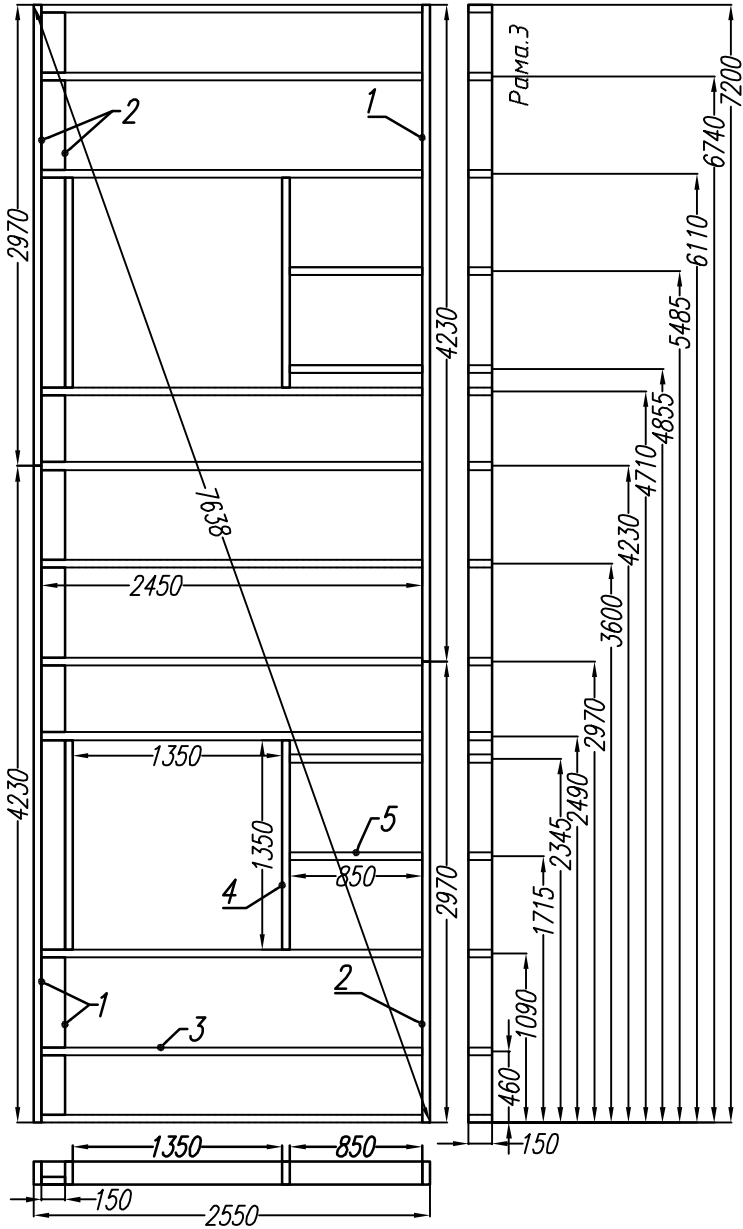


Раскрой. Рама-3			
Ном.	Наименов.	Размер.	Шт.
1	Лежень.	4230х150х50	3
2	Лежень.	2970х150х50	3
3	Стойка	2450х150х50	11
4	Балка	1350х150х50	4
5	Стойка	850х150х50	4


Раскрой. Рама-4			
Ном.	Наименов.	Размер.	Шт.
1	Лежень.	4230х150х50	3
2	Лежень.	2970х150х50	3
3	Стойка	2450х150х50	14
4	Балка	1350х150х50	4
5	Стойка	850х150х50	4
6	Балка	600х150х50	2

Лист	№док	Подпись	Дата	Каркасный дом КД-100 "Себеж"			
				Рамы 3 и 4	Стадия	Лист	Листов
					АС	10	23
				-/-			


Ид.	подл.	Подпись и дата	Возм.	инв.	
Согласовано					

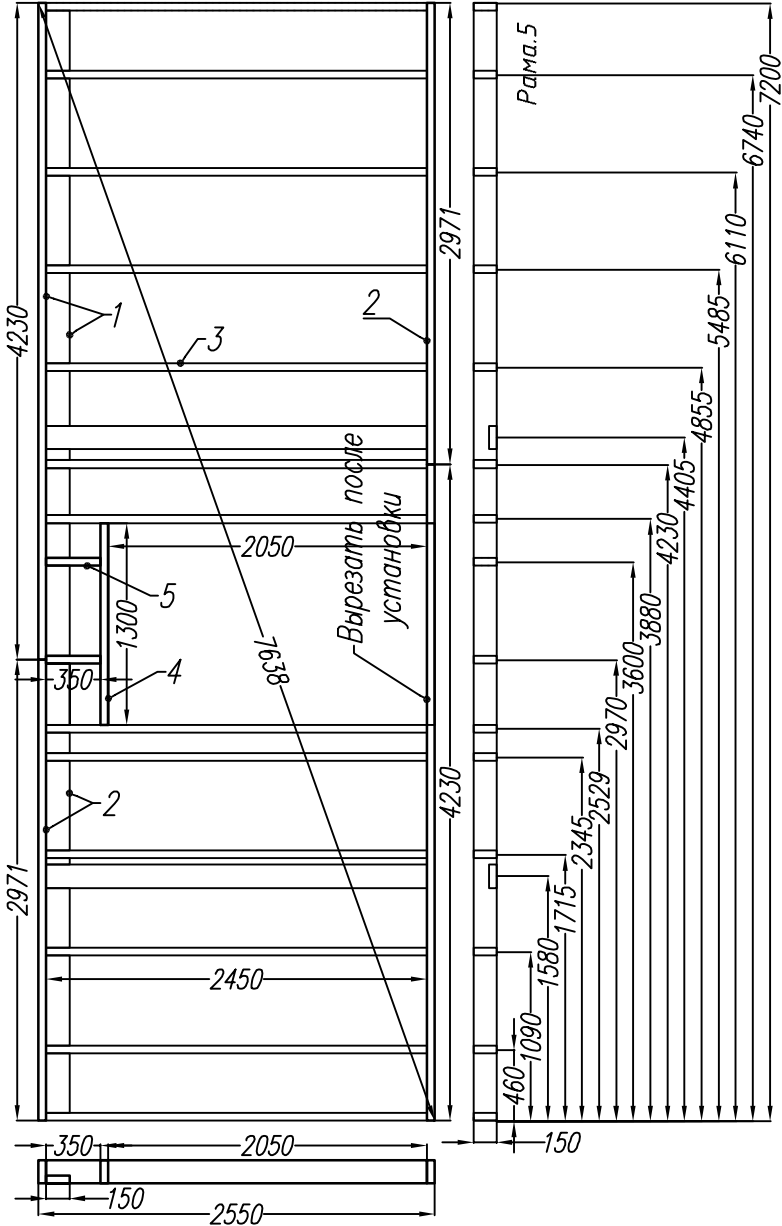

Раскрой. Рама-4			
Ном.	Наименов.	Размер.	Шт.
1	Лежень.	4230x150x50	3
2	Лежень.	2970x150x50	3
3	Стойка	2450x150x50	15
4	Балка	1300x150x50	1
5	Стойка	350x150x50	2

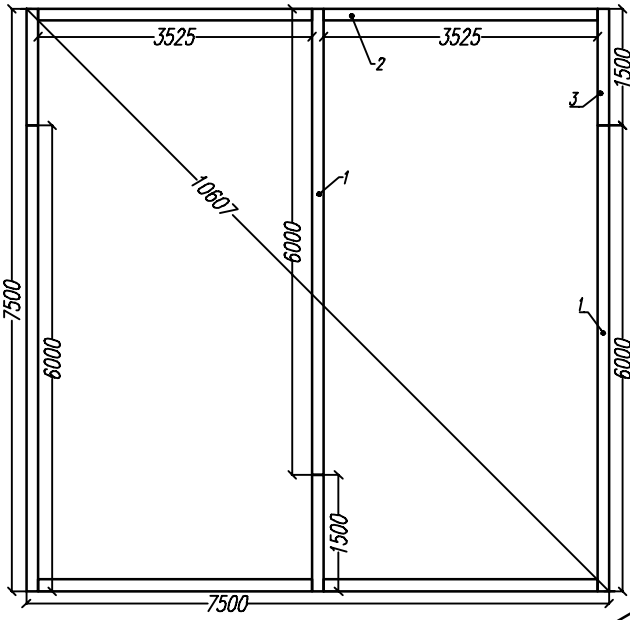



Раскрой. Верхняя обвязка			
Ном.	Наименов.	Размер.	Шт.
1	Лежень.	6000x150x50	3
2	Лежень.	3525x150x50	4
3	Лежень	1500x150x50	3

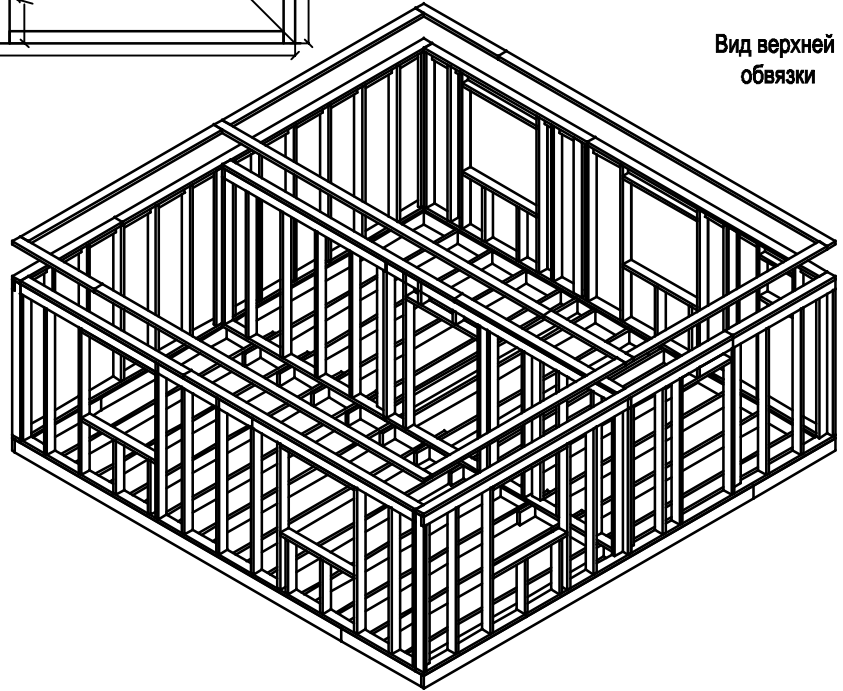

Вид верхней обвязки

Лист	Недок	Подпись	Дата	Каркасный дом КД-100 "Себеж"			
				Рама.5 Верхняя обвязка	Стадия	Лист	Листов
					АС	11	23
				-/-			

Верхнее перекрытие

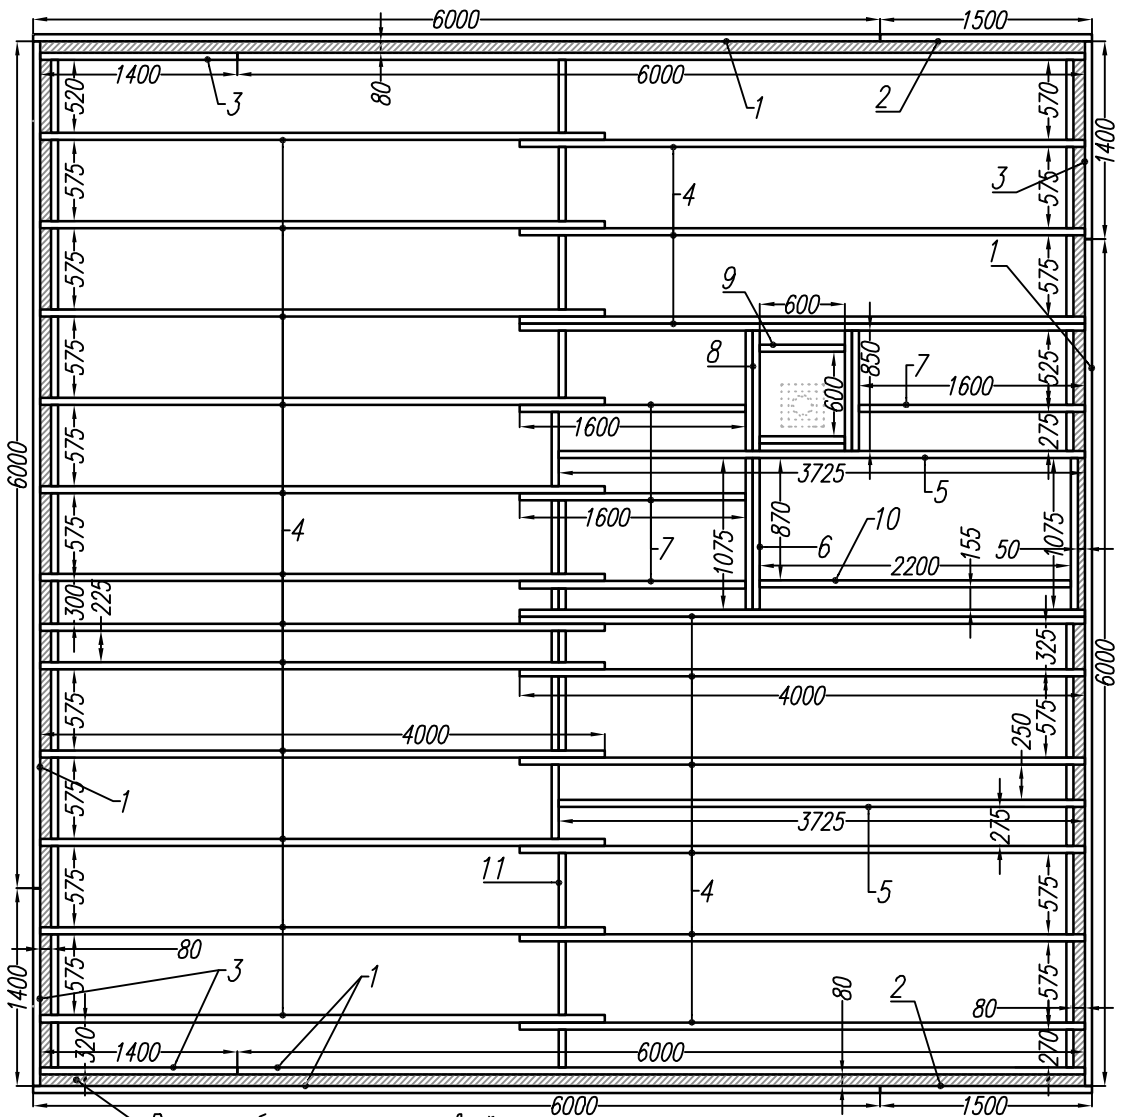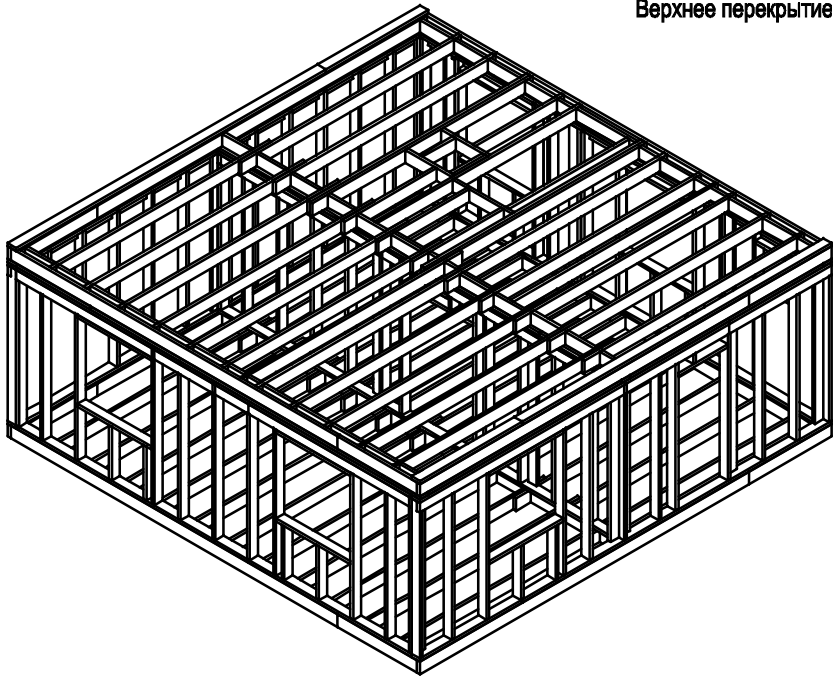

В места обозначенные штриховкой
утеплитель закладывается сразу

Раскрой. Нижнее перекрытие

Ном.	Наименов.	Размер	Шт.	Ном.	Наименов.	Размер.	Шт.
1	Фасад.доска	6000x200x50	6	7	Лага	1600x200x50	4
2	Фасад.доска	1500x200x50	2	8	Балка	850x200x50	4
3	Фасад.доска	1400x200x50	4	9	Балка	600x200x50	2
4	Лага	4000x200x50	23	10	Балка	2200x200x50	1
5	Лага	3725x200x50	2				
6	Балка	1075x200x50	3	11	Мост	по месту	130


Лист	Недок	Подпись	Дата	Каркасный дом КД-115 "Ямуга-В"			
				Верхнее перекрытие.	Стадия	Лист	Листов
					АС	12	23
				-/-			

Согласовано

Возм. инв

Подпись и дата

Ид. подл

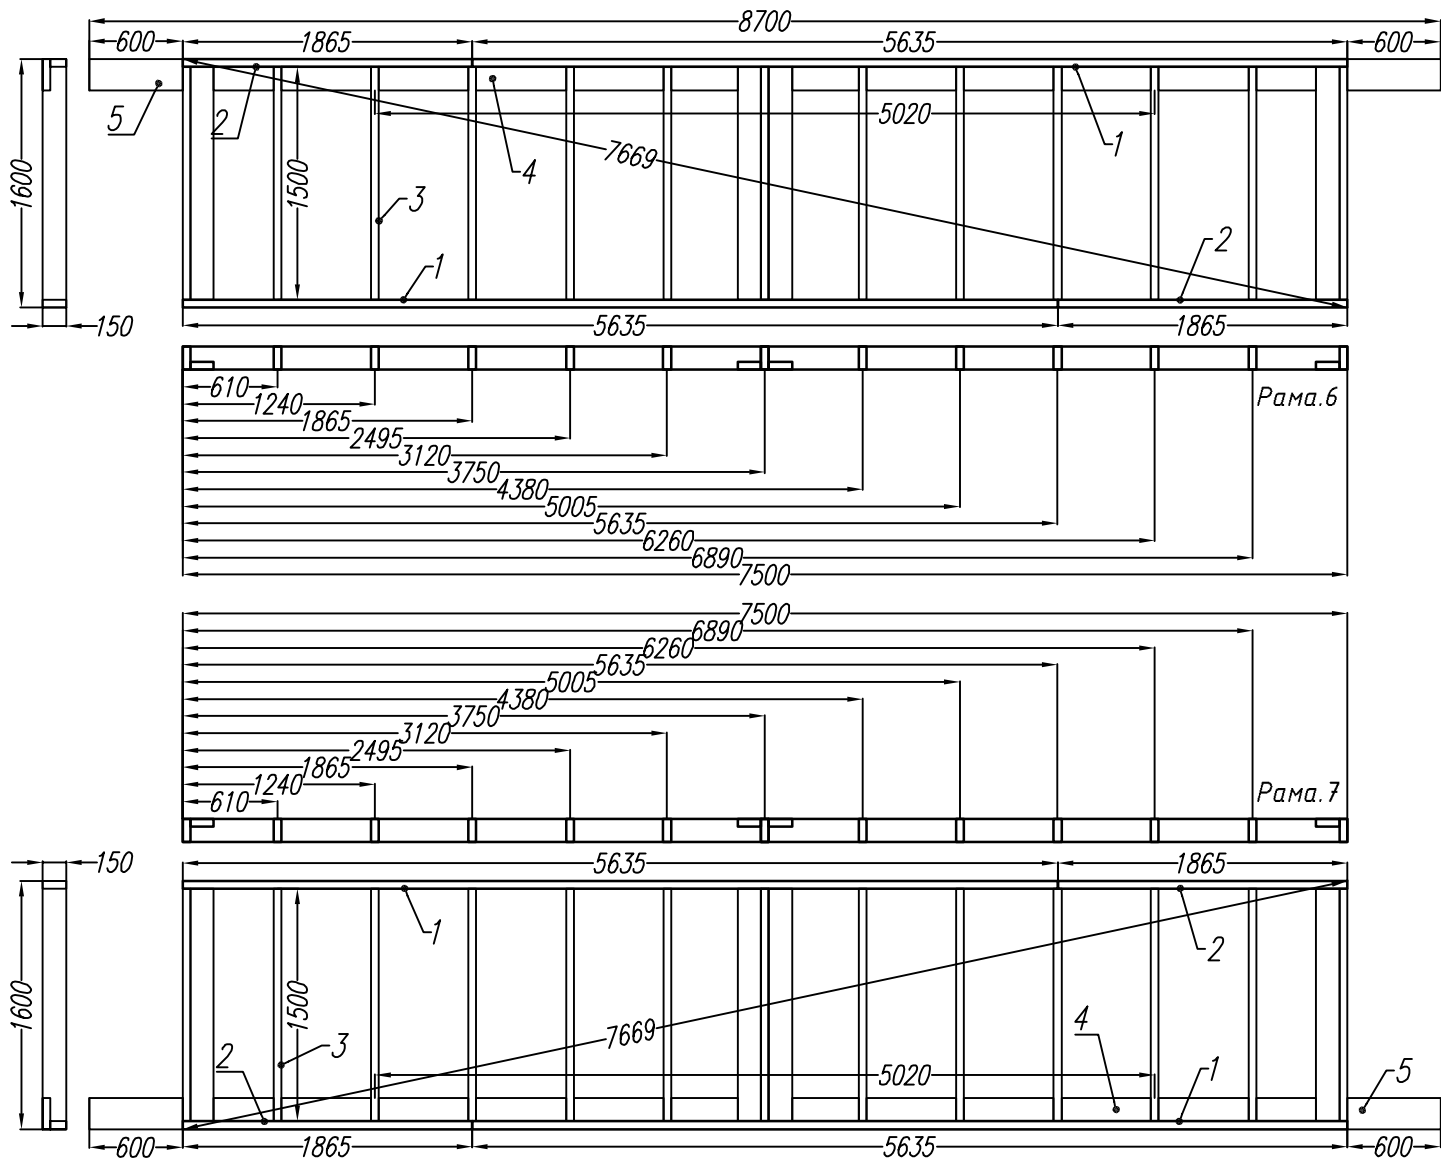

Раскрой. Стена.6

Ном.	Наименов.	Размер.	Шт.
1	Лежень.	5635x150x50	2
2	Лежень.	1865x150x50	2
3	Лежень.	1500x150x50	15
4	Ригель.	5020x150x50	1
5	Опор.балка	1840x200x50	2


Раскрой. Стена.7


Ном.	Наименов.	Размер.	Шт.
1	Лежень.	5635x150x50	2
2	Лежень.	1865x150x50	2
3	Лежень.	1500x150x50	15
4	Ригель.	5020x150x50	1
5	Опор.балка	1840x200x50	2

Согласовано			


Ид.	подл.	Подпись и дата	Возм. инв.

Лист	Недок	Подпись	Дата	Каркасный дом КД-100"Себеж"			
				Рама 6 и 7	Стадия	Лист	Листов
					АС	13	23
				-/-			

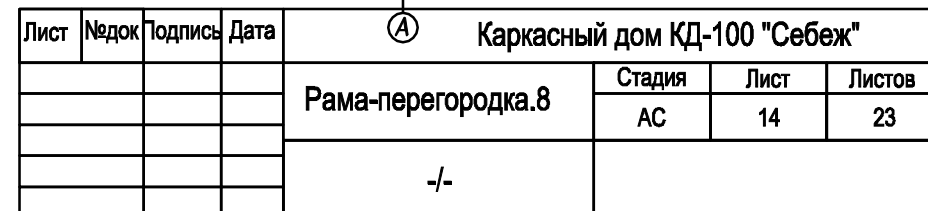[illegible]

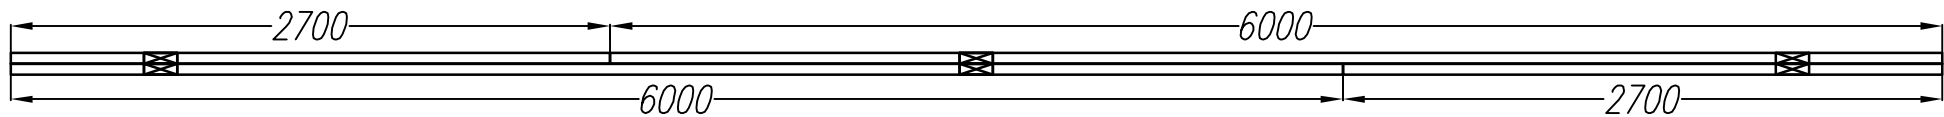


Раскрой. Коньковый прогон			
Ном.	Наименов.	Размер.	Шт.
1	Лежень.	6000х150х50	2
2	Лежень.	1200х150х50	2
3	Стойка	3915х150х50	4
4	Стойка	1465х150х50	2
5	Балка прогона	6000х200х50	2
6	Балка прогона	2700х200х50	2

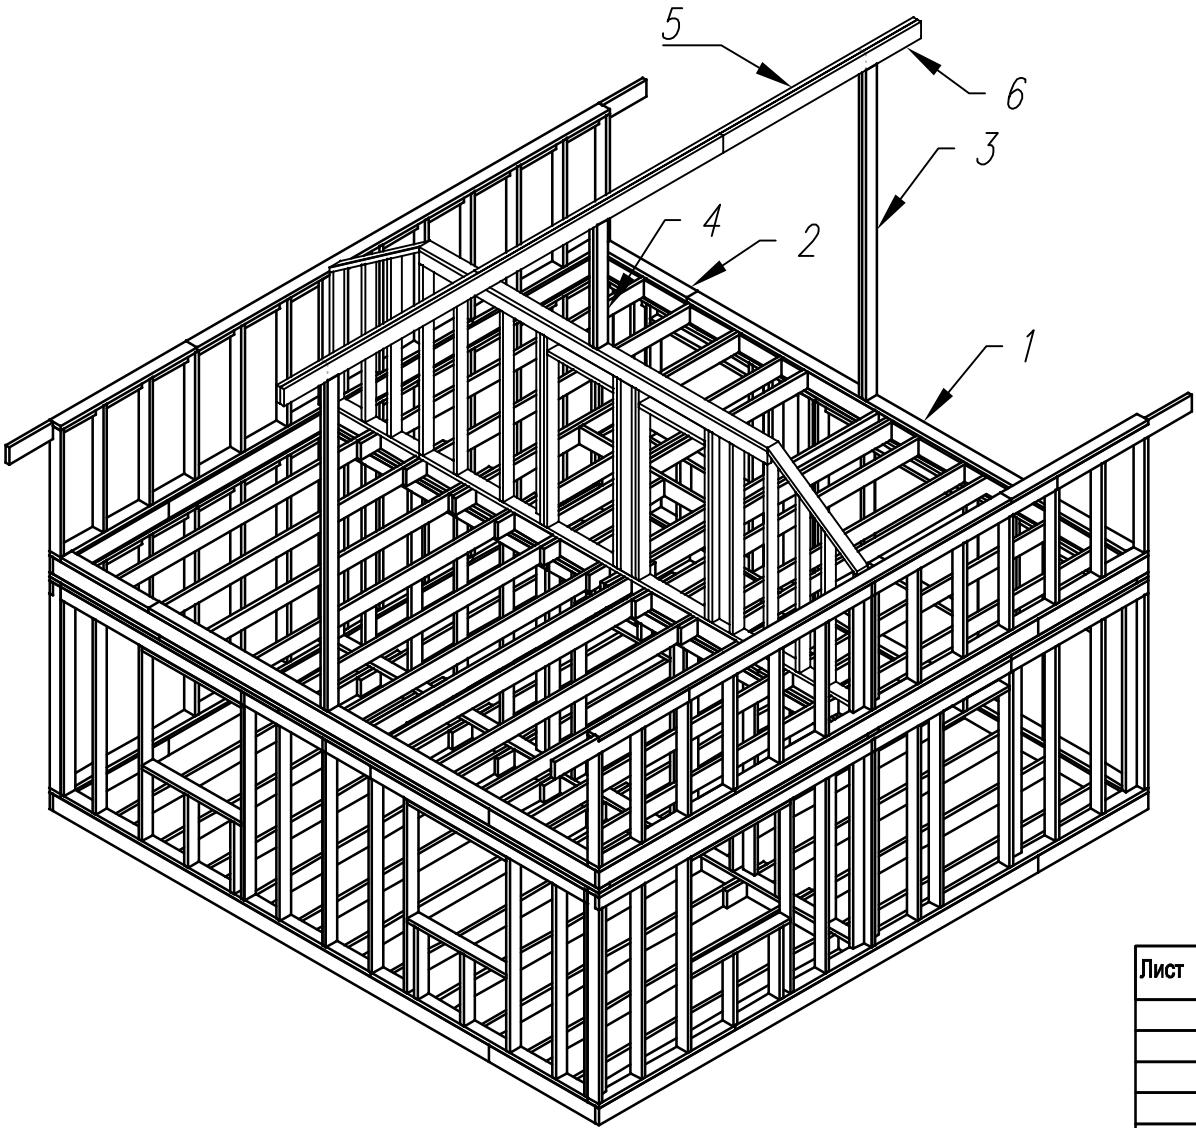

Согласовано					
Ид. подл.	Подпись и дата	Возм. инв			

Лист	Недок	Подпись	Дата	Каркасный дом КД-100 "Себеж"			
				Коньковый прогон	Стадия	Лист	Листов
					АС	15	23
				-/-			

Вид фронтона дан с
внутренней стороны.

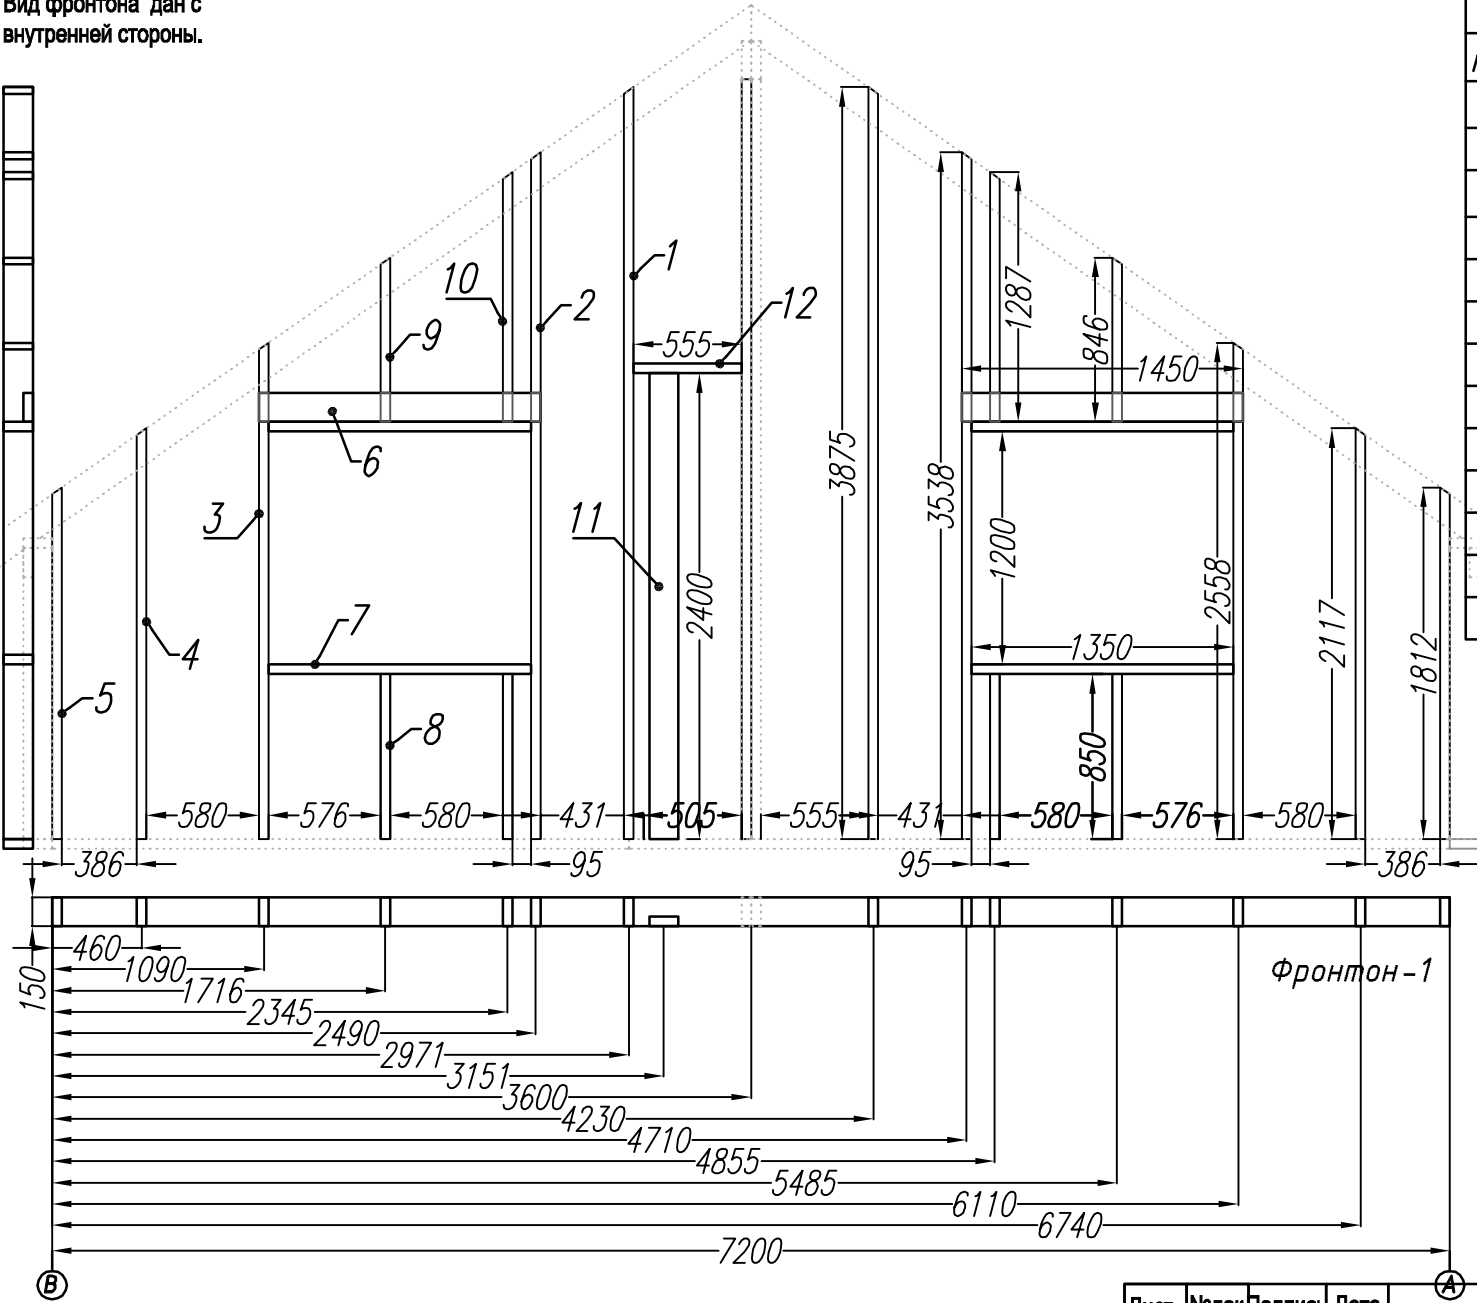


Раскрой. Фронтон-1.			
Ном.	Наименов.	Размер.	Шт.
1	Стойка	3875x150x50	2
2	Стойка	3540x150x50	2
3	Стойка	2560x150x50	2
4	Стойка	2115x150x50	2
5	Стойка	1810x150x50	2
6	Ригель	1450x150x50	2
7	Балка	1350x150x150	4
8	Стойка	850x150x50	4
9	Стойка	845x150x50	2
10	Стойка	1285x150x50	2
11	Стойка	2400x150x50	1
12	Балка	555x150x50	1

Согласовано					
Ил. подл.	Подпись и дата	Возм. инв			

Лист	Недок	Подпись	Дата	Каркасный дом КД-100 "Себеж"			
				Фронтон-1	Стадия	Лист	Листов
					АС	15	23
				-/-			

Вид фронтона дан
с внутренней стороны.

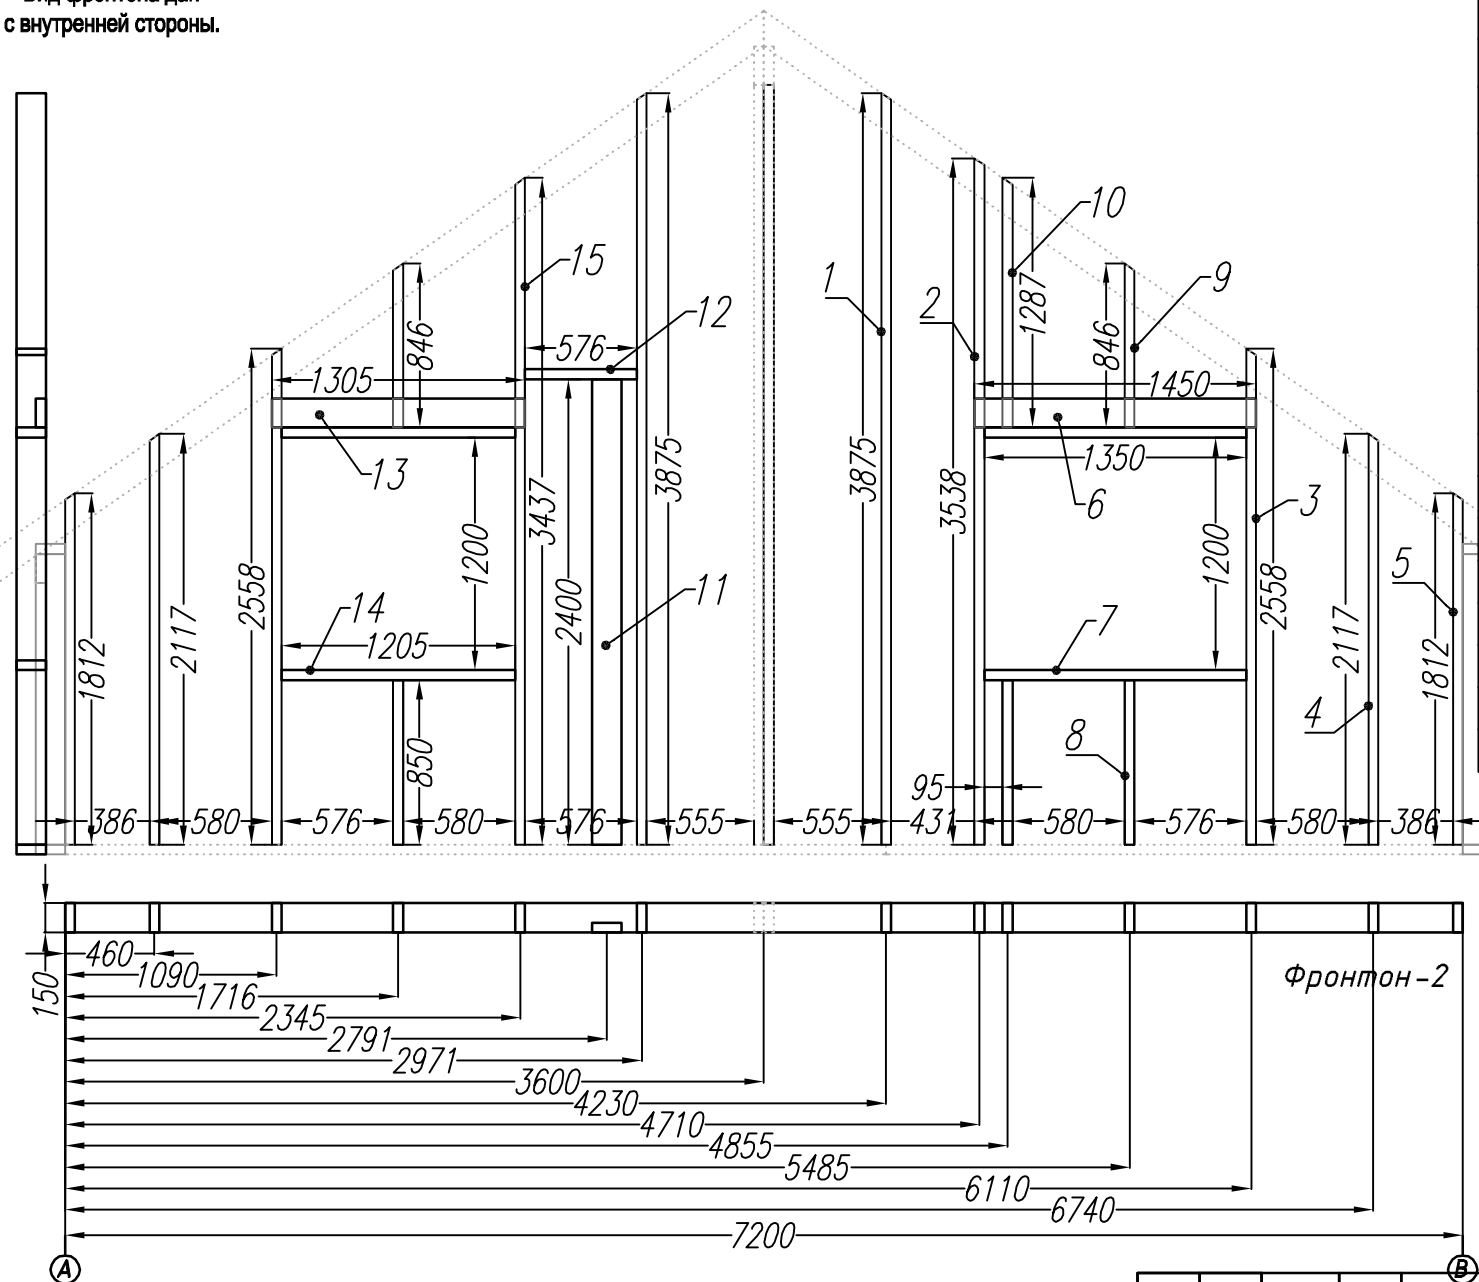




Раскрой. Фронтон-2.			
Ном.	Наименов.	Размер.	Шт.
1	Стойка	3875x150x50	2
2	Стойка	3540x150x50	1
3	Стойка	2560x150x50	2
4	Стойка	2115x150x50	2
5	Стойка	1810x150x50	2
6	Ригель	1450x150x50	2
7	Балка	1350x150x150	4
8	Стойка	850x150x50	4
9	Стойка	845x150x50	2
10	Стойка	1285x150x50	1
11	Стойка	2400x150x50	1
12	Балка	575x150x50	1
13	Ригель	1305x150x50	1
14	Балка	1205x150x50	1
15	Стойка	3875x150x50	1

Согласовано			

Ид. подл.	Подпись и дата	Возм. инв	





Лист	Недок	Подпись	Дата	Каркасный дом КД-100 "Себеж"			
				Фронтон-2	Стадия	Лист	Листов
					АС	17	23
				-/-			

Согласовано				
Ид. подл.	Подпись и дата	Возм. инв.		

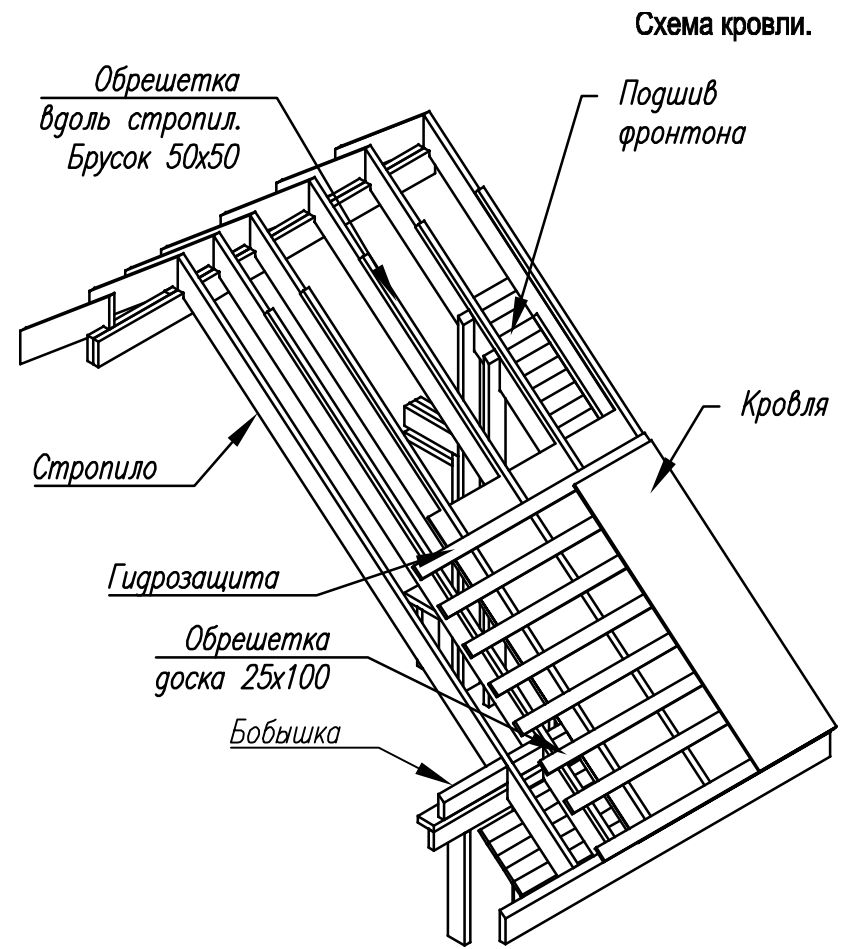
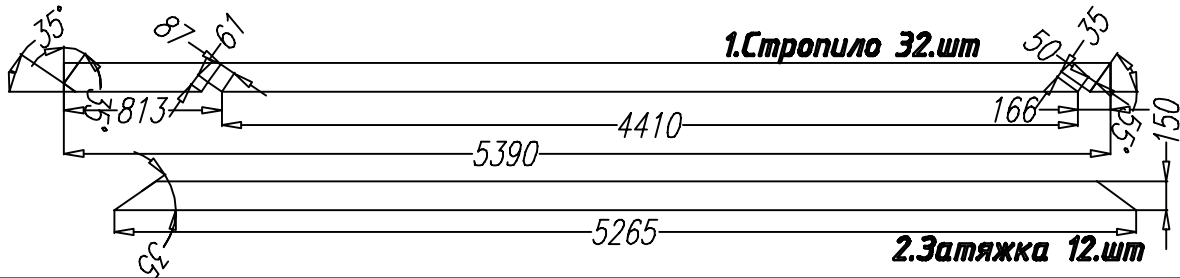
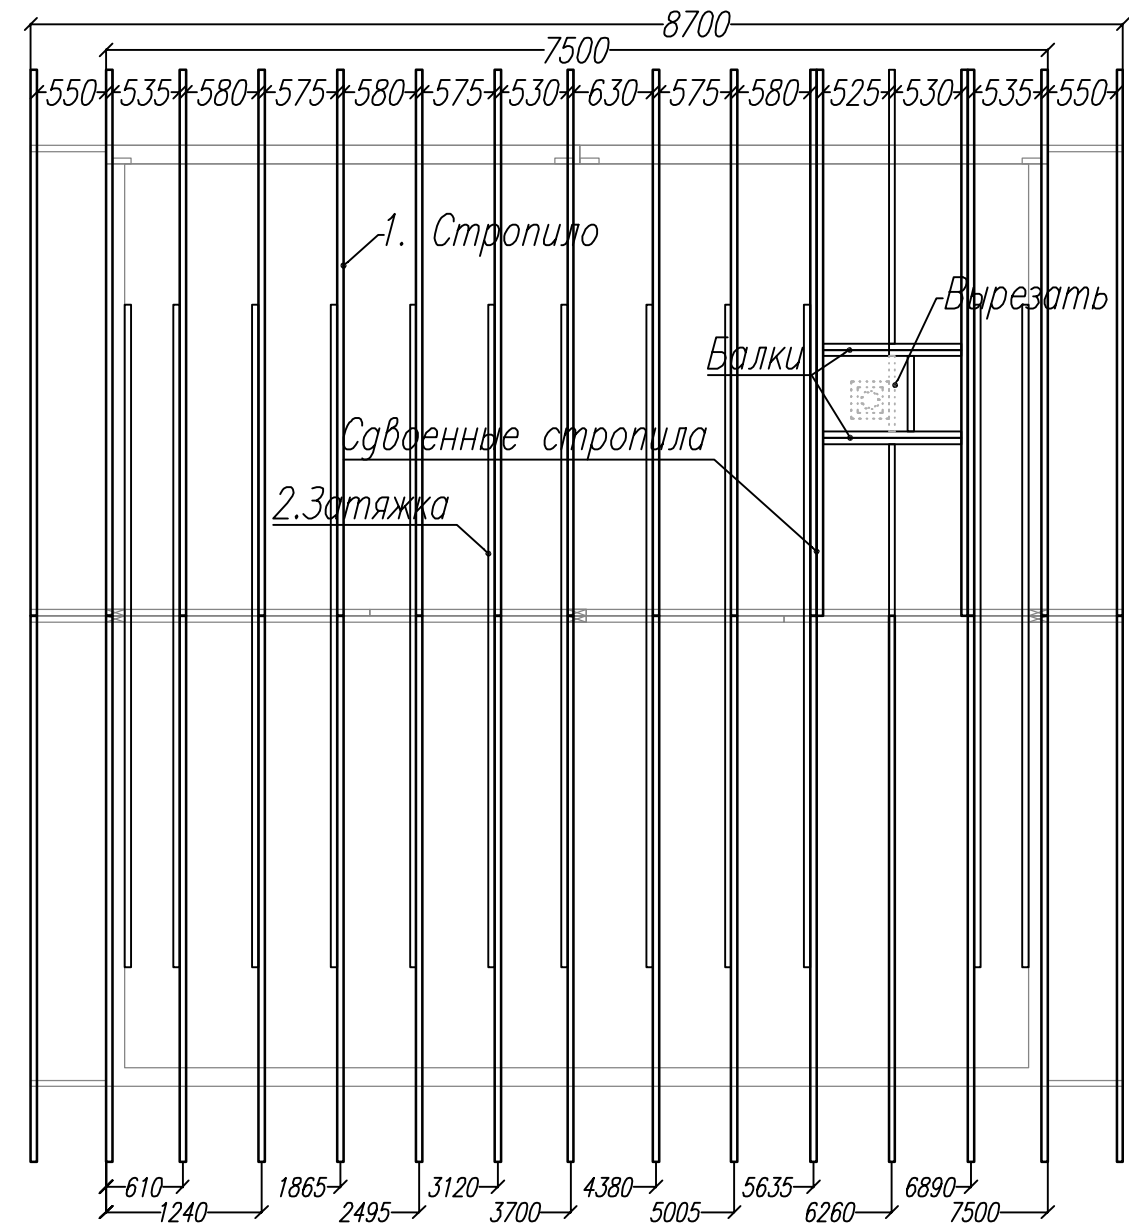


Подпись		Каркасный дом КД-115 "Себеж"			
		План стропил. Схема крыши.	Стадия	Лист	Листов
			АС	18	23
		-/-			


Ид. подл.		Подпись и дата	Возм. инв	Согласовано	

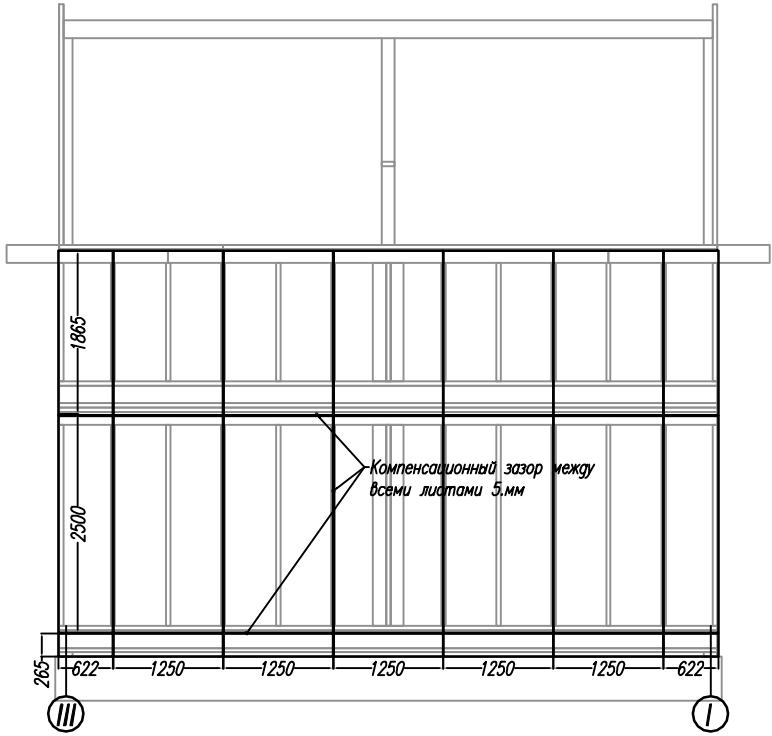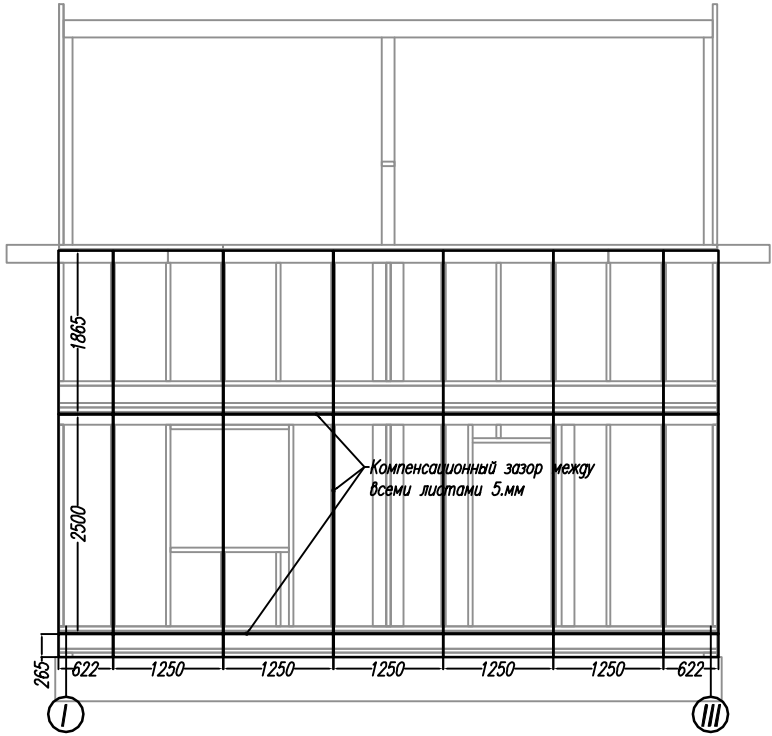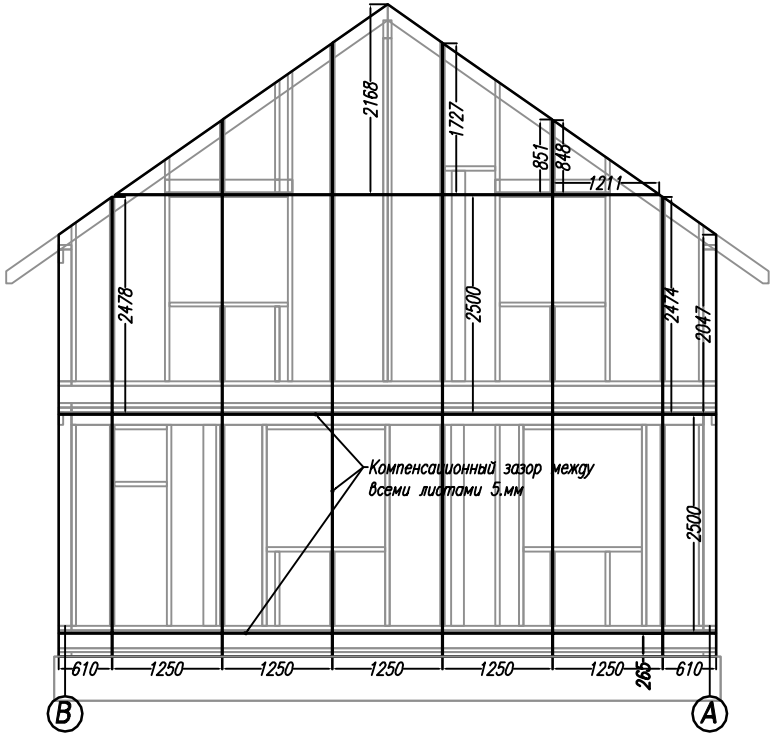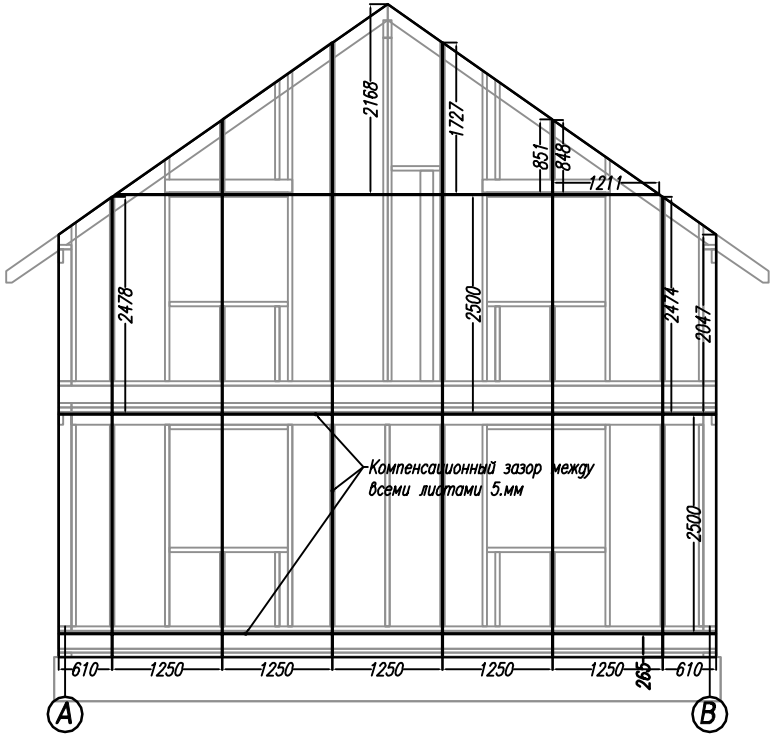

Лист	Метод	Подпись	Дата	Каркасный дом КД-115 "Себеж"			
				Обшивка стен		Лист	Листов
				ОСБ-12.мм		19	23
				AC			
				-			

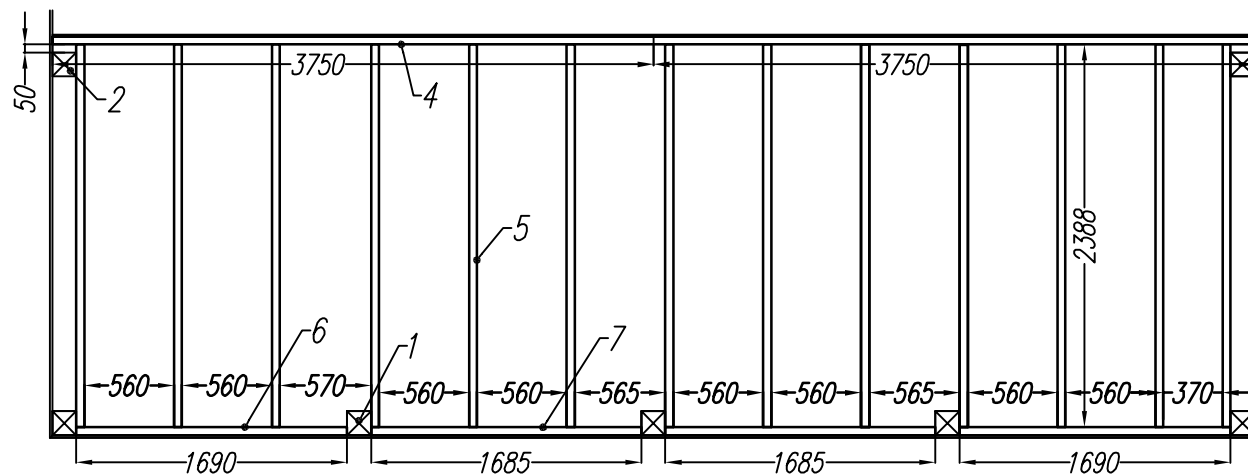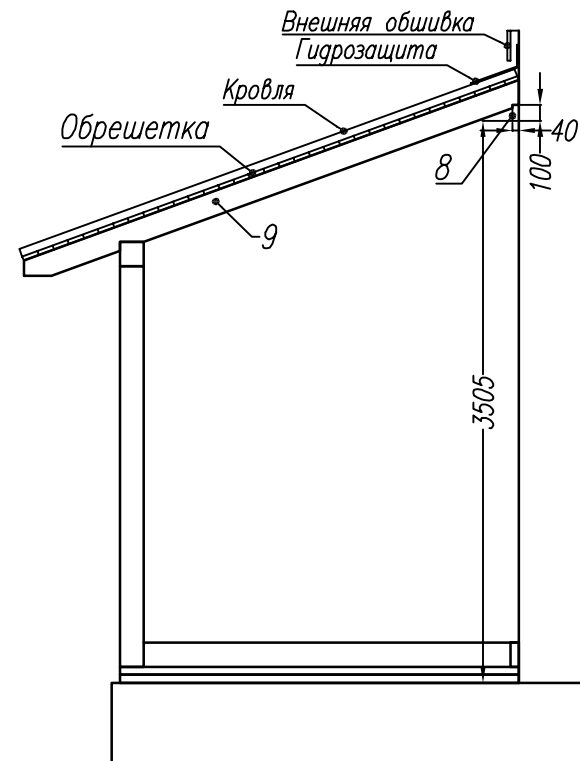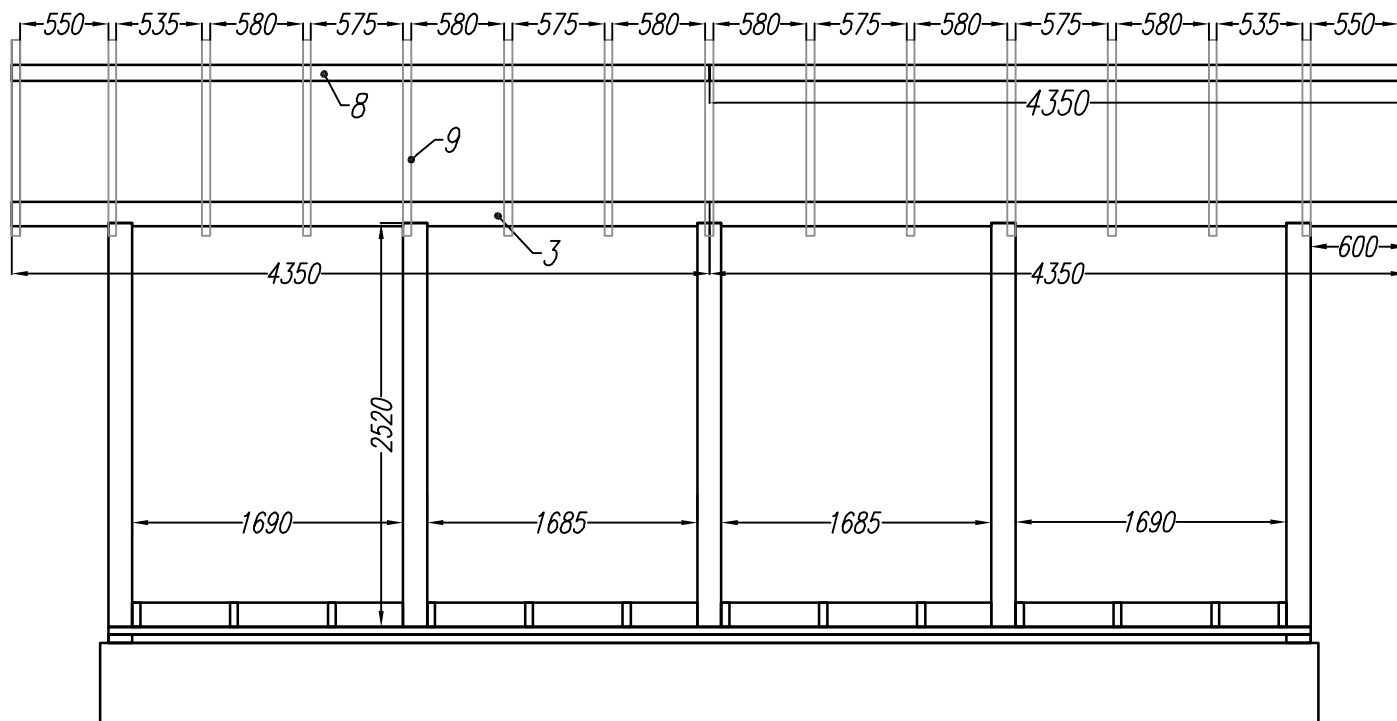



Раскрой. Терраса			
Ном.	Наименов.	Размер.	Шт.
1	Стойка	2520x150x150	4
2	Стойка	1200x150x150	2
3	Опорная балка	4350x150x150	2
4	Креп.доска	3750x50x150	2
5	Лага	2388x150x50	13
6	Лоб.доска	6000x200x50	2
7	Лоб.доска	2700x200x50	2
8	Опорная доска	4350x100x40	2
9	Стропило тер.	3320x150x50	15

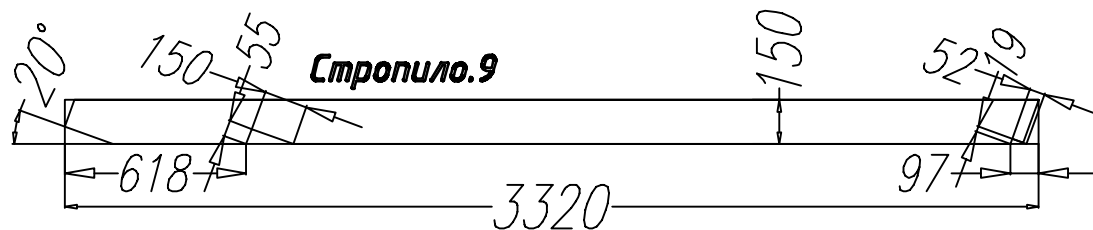

Подпись	Дата	Каркасный дом КД-100 "Себеж"			
		Терраса	Стадия	Лист	Листов
			АС	20	23
		-/-			



Согласовано				

Ид. подл.	Подпись и дата	Возм. инв.		



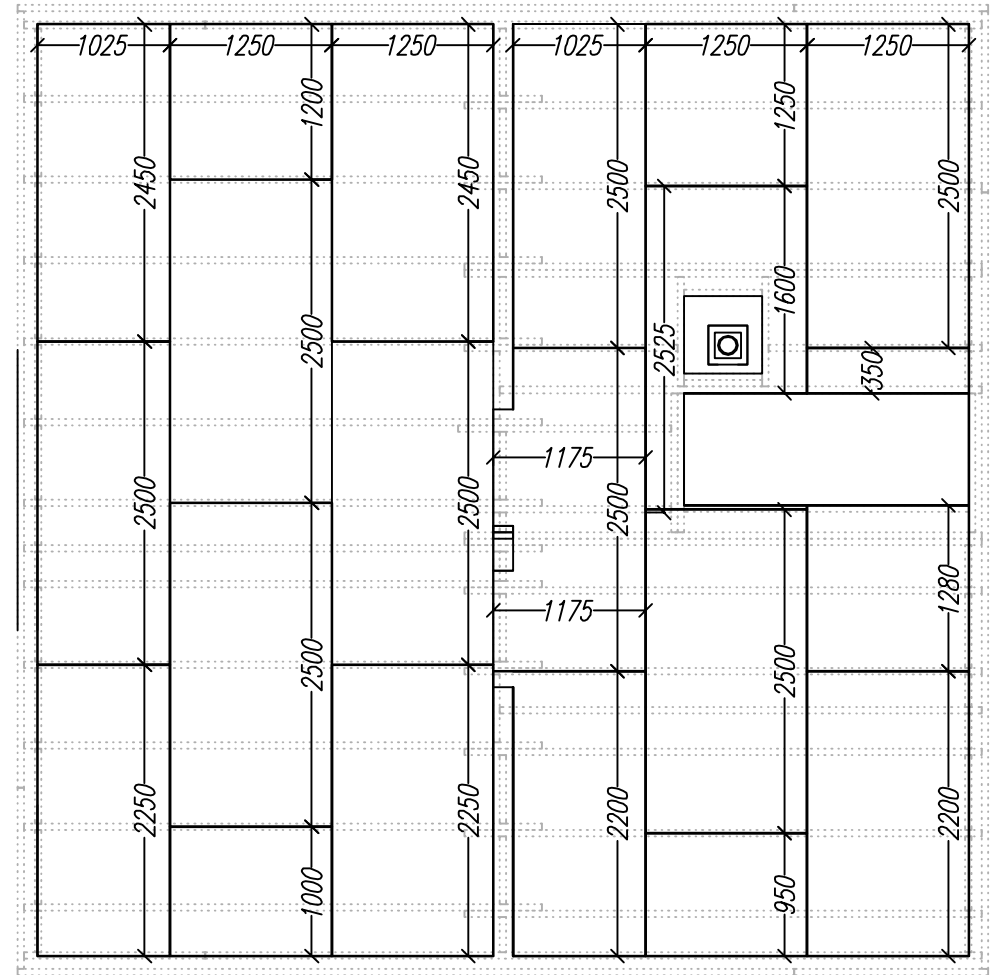
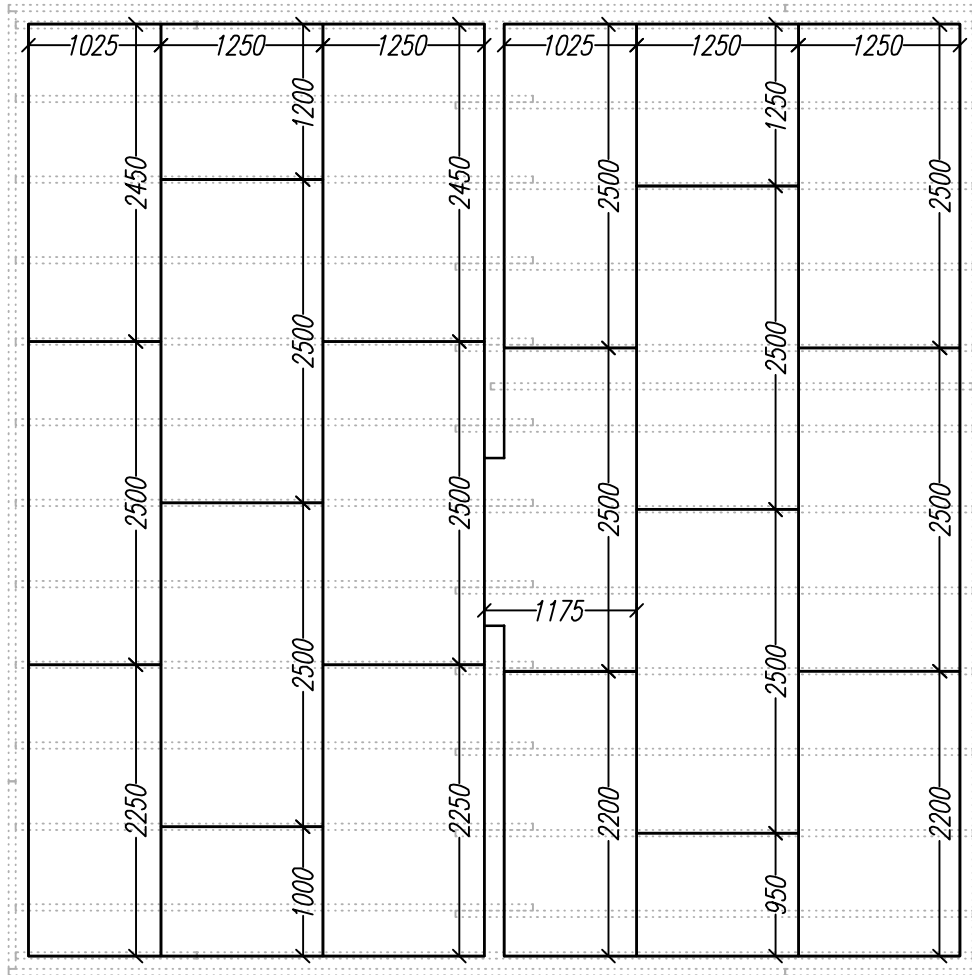


Лист	№док	Подпись	Дата	Каркасный дом КД-100 "Себеж"				
				Настил пола 1.эт и мансарды.	Стадия	Лист	Листов	
					АС	21	23	
					-/-			

Согласовано			Возм. инв	
Ив. подл.	Подпись и дата			

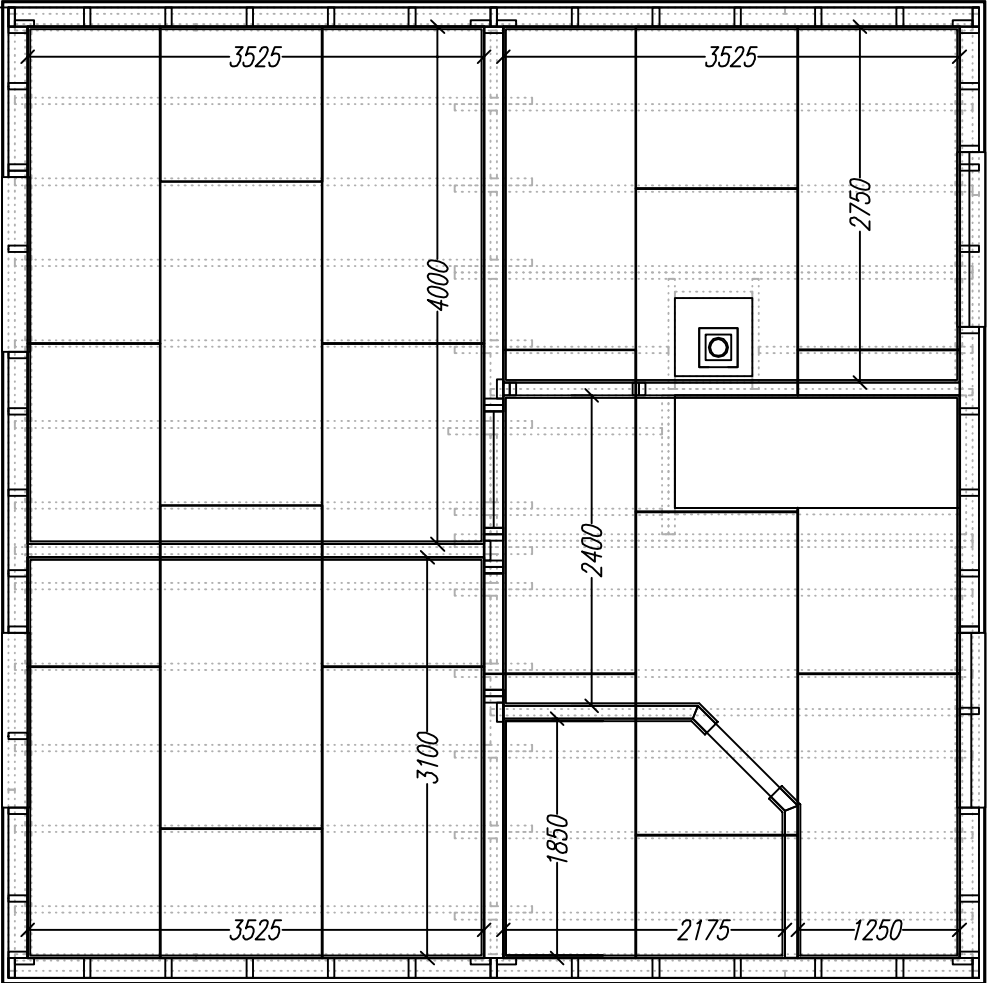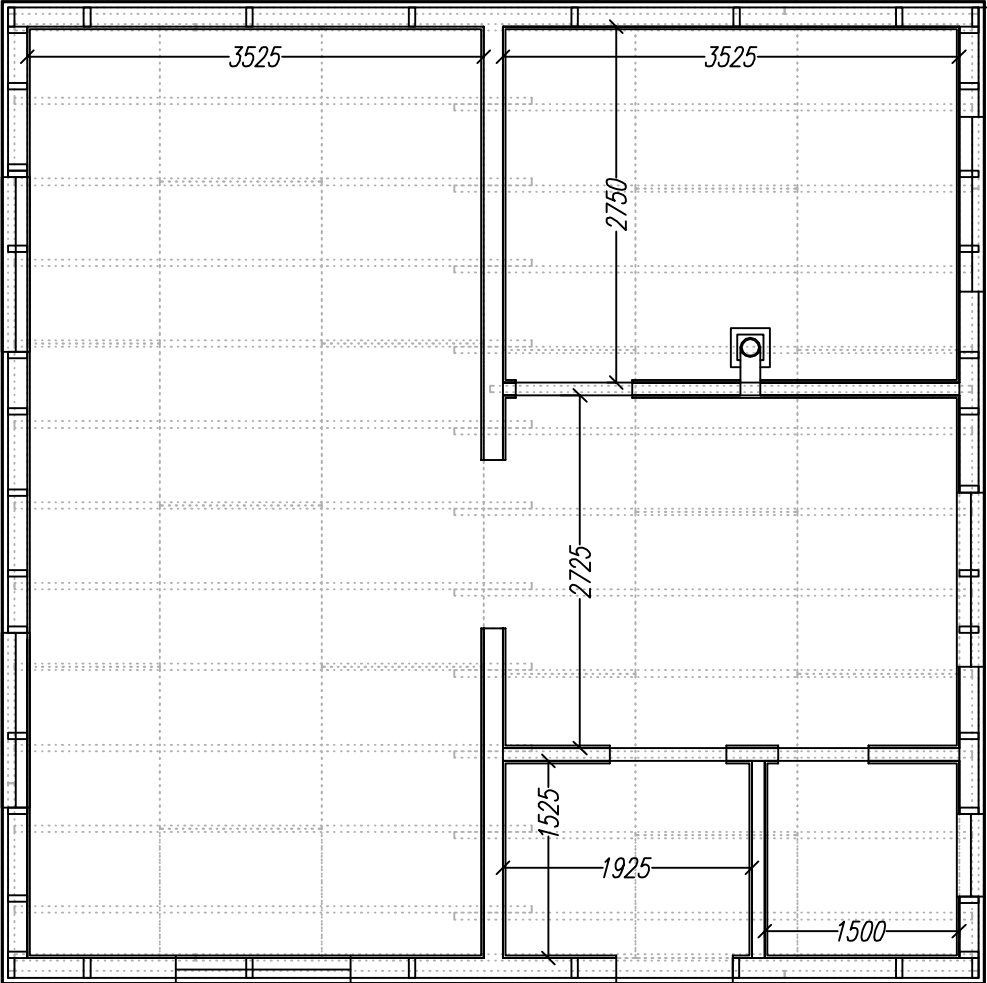

Лист	№ док	Подпись	Дата	Каркасный дом КД-100 "Себеж"			
				План перегородок.	Стадия	Лист	Листов
					АС	22	23
				-/-			

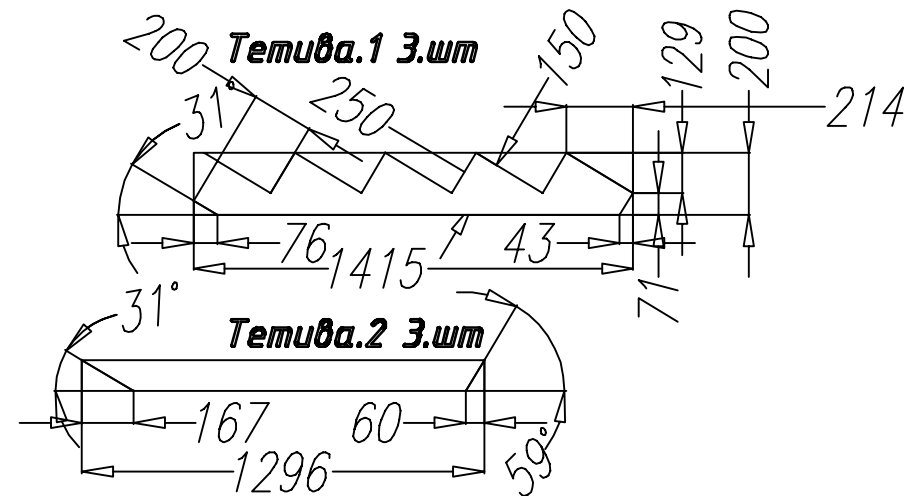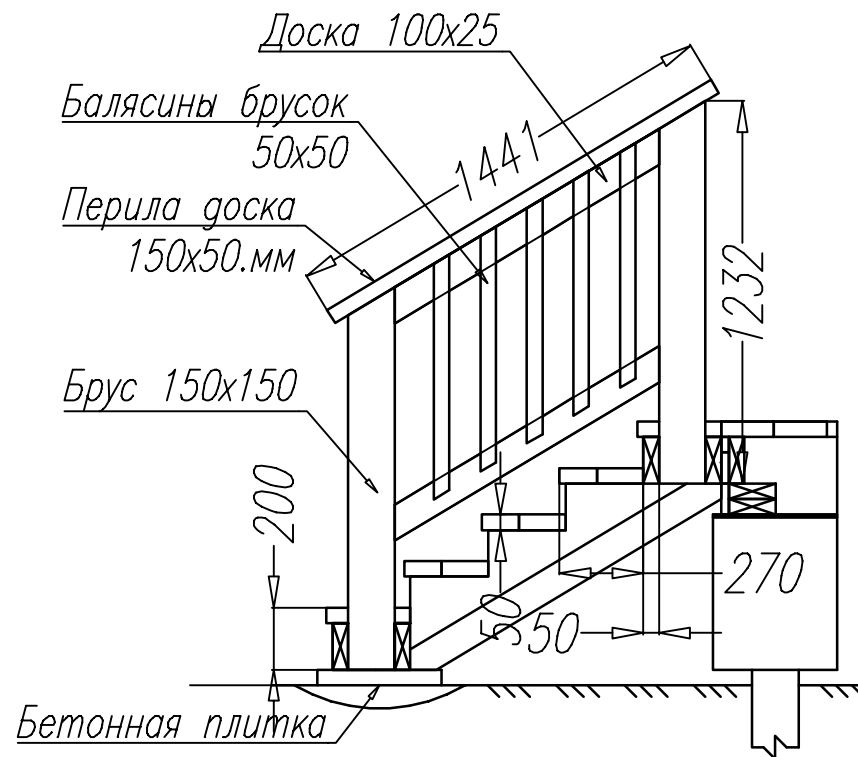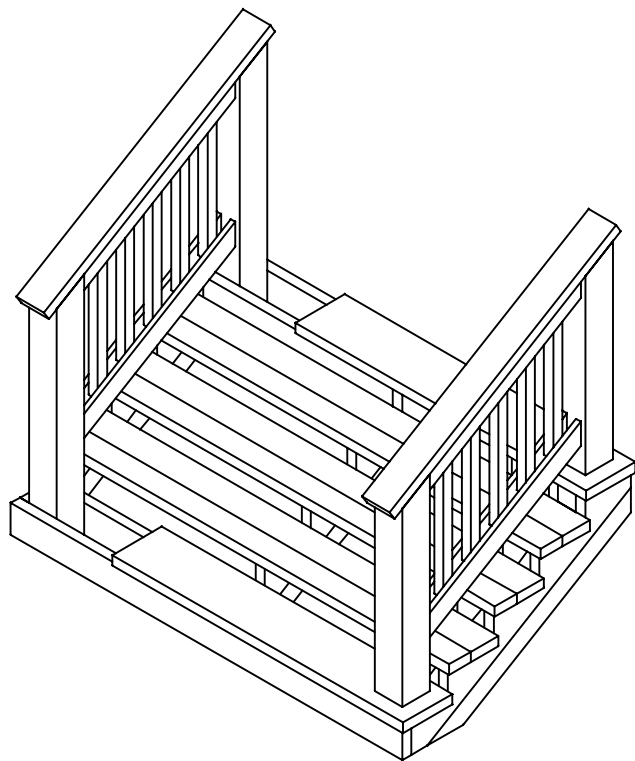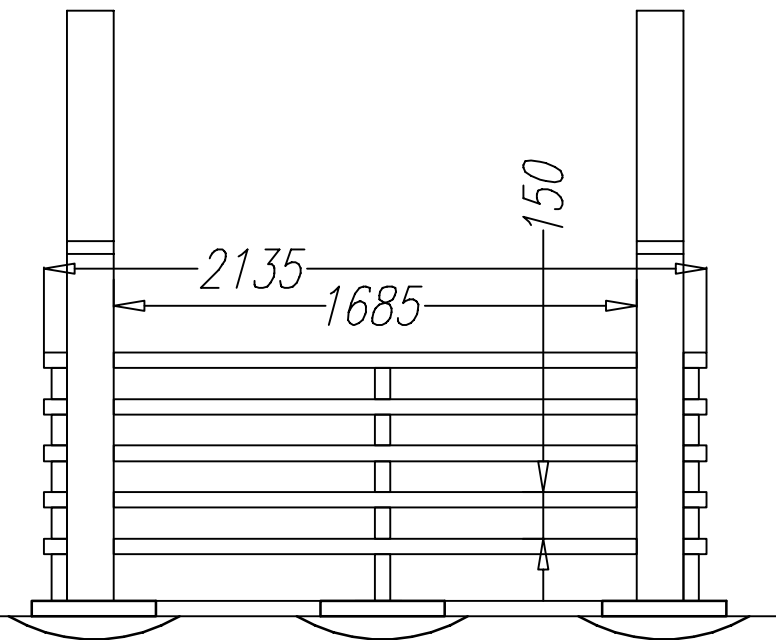

Лист	№док	Подпись	Дата	Каркасный дом КД-34			
				Лестница.	Стадия	Лист	Листов
					АС	22	23
				-/-			